

工事名称	社会福祉法人まるこ福祉会とんぼハウス	様新築工事	敷地面積	2228.14	m ²
工事場所	上田市生田字ニツ井戸5071番1.5/5073番12.18/5075番1		建築面積	751.52	m ²
工期	令和7年10月～令和8年2月28日		延べ面積	730.22	m ²
用途地域	指定なし		建ぺい率	33.73 %	< 60 %
防火指定	指定ナシ		容積率	32.77 %	< 200 %
			階高	1F 2.52m 2F	B1

部位		材種	規格	メーカー	商品名	品番・色	備考
屋根	仕上	ガルバリウム鋼板		日鉄鋼板株式会社	月星GLカラー/セリオスプライム	横一文字葺 A152ダークブラウン	
	下地	アスファルトルーフィング	22kg	日新工業(月星商事扱)	アスファルトルーフィング940		
雨樋	軒樋	鋼板(塩ビ系耐候性向上特殊樹脂被覆)	w=145mm	パナソニック	角型軒樋PC77	MQC0140:ミルクホワイト	
	竪樋	鋼板(アクリル系高耐候性特殊樹脂被覆)	60mm角	パナソニック	角型竪樋PC30	MQC5261:新茶	
軒天		スラグせっこう板	t=8m	エヌビーエル株式会社	アスノン/ノキエイト有孔板(熱膨張シート付)		省令準耐火対応品
破風	破風	ガルバリウム鋼板		日鉄鋼板株式会社	月星GLカラー/セリオスプライム	E-591コットンホワイト	
	鼻隠	ガルバリウム鋼板		日鉄鋼板株式会社	月星GLカラー/セリオスプライム	E-592コットンホワイト	
外壁		窯業系サイディング16mm	t=16mm	ニチハ	ソラニティーブラウンE	EQS653E(旧EFF2323E)	
		FRP防水					
基礎		モルタル塗(ラス網・)		-			
水切	基礎	ガルバリウム鋼板		日鉄鋼板株式会社	月星GLカラー/セリオスプライム	A-151ブラウン	
	外壁						
笠木		アルミ成型		リクシル	ハンドラインⅢ(平型コーピング)		
給気カマリ		アルミ成型					
		アルミ成型		西邦	グリーンファン外フード	品番:NFX125S 色:シルバー	
		アルミ成型		西邦	給気口外フード	品番:SXB100S 色:シルバー	
底							

部位	材種	規格	メーカー	商品名	品番・色	備考
窓周り	樹脂サッシ(高断熱・遮熱ガラス)	K値=2.0以下	リクシル	EWPG		
壁	高性能グラスウール(16kg/㎡ 24Kg相当)	t=140mm	パラマウント硝子	サンツーバイ	0.038W/(㎡・K)	
天井	吹き込み用グラスウール	t=500mm	パラマウント硝子	ニューダンブロー	0.052W/(㎡・K)	
屋根	高性能グラスウール(16kg/㎡ 24Kg相当)	t=235mm	パラマウント硝子	サンツーバイ		
基礎断熱	押出法ポリスチレンフォームB3種	t=75mm	JSP	ミラフォーム	0.028W/(㎡・K)	
気密シート	アルミ蒸着PEシート	t=0.2mm	日本住環境	ダॅンシーツE(W)		

項目			材種	規格	メーカー	商品名	品番・色	備考
建具	既成		LVL(単板積層板)+MDF(中繊維板)	2×4用	パナソニック	ベリティス	建具表参照	
	製作							
			窯業系クロス下地	R=15mm	チヨダウーテ	コーナーボード15R		省令準耐火構造用
床			発泡複層ビニル床シートHS	t=2mm	東リ	ホスピリウムNW		
幅木			MDFシート貼	t=7mm	パナソニック	幅木9型 H=57		
窓台			MDFシート貼	t=24mm	パナソニック	窓枠固定 I 型アングルなし162型		
壁紙			ビニールクロス					
塗装			OSCL(オイルステイン+クリアラッカー)					
界壁・天井遮音用			高性能グラスウール(16kg/㎡ 24Kg相当)	t=90mm	パラマウント硝子	サンツーバイ		

項目	メーカー	商品名	見積No. 品番	色	仕様	備考
1F	バス	Panasonic	オフローラ	WBSB6E		アーチ浴槽:FRP浴槽・ポップアップ排水栓・追焚穴加工水受けトレイ:有
1F	キッチン	クリナップ	ラクエラ I	529784432		ミドル吊り戸棚・シングルレバー水栓・ステンレスシンク(大)
1F	ランドリー	TOTO	洗濯用流し	SK507#NW1	ホワイト	壁付シングル混合栓・バックハンガー
1F	洗面化粧台(ボール×2)	造作	アイカ			天板:メラミン・水栓:KM7061×3
1F	洗面化粧台(ボール×3)	造作	アイカ			天板:メラミン・水栓KVK:KM7061L×2
1F	洗濯水栓	SANEI	洗濯機用送り座水栓	Y1431CTK-1-13		
1F	トイレ1~6	TOTO	レストルーム	CS232B#NW1・SH232BA#NW1・TCF6543A#NW1・TCA320・YH600FMR#NW1	ホワイト	紙巻器・手摺・鏡
1F	多目的(トイレ7)	TOTO	ピュアレストQR	CS232B#NW1・SH232BA#NW1・TCF6543A#NW1・TCA320	ホワイト	紙巻器・L型手摺・はね上げ手摺・オストメイト・手洗い器・鏡
1F	多目的(トイレ8)	TOTO	ピュアレストQR	CS232B#NW1・SH232BA#NW1・TCF6543A#NW1・TCA321	ホワイト	紙巻器・L型手摺・はね上げ手摺・オストメイト・手洗い器・鏡

屋外給排水・雨水排水工事	☒ 含む ☐ 給水取出处工事 ☐ 下水取出处工事		
電気工事	☐ 含む 照明器具(定価12万円含)	換気工事	計画換気 第3種換気
暖房工事	床下専用放熱	冷房工事	一部天井埋込式ダクトエアコン・エアコン
ガス工事	☐ 含む ☐ 都市 ☒ LP ☐ 無	既存建物除去工事	あり
地盤改良工事	☐ 無 ☐ 有 ()	外構工事	ナシ

名称	メーカー	品番	色・他	個数
天井点検口1	JOTO	SPC-S4060AH3	400×600	1
天井点検口2				
床下点検口	JOTO	SPF-R6060F12	IV/NL/MB/DB/BB/LG	2
床下点検口	JOTO		IVNLMB	
壁点検口				
物干1(室内)	川口技研			
物干2(屋外)	川口技研			

熱源タイプ □ 電気 □ 都市ガス ■ LPガス □ 灯油				
商品名	メーカー	品番	色・他	個数
ガス給湯器	リンナイ	PH-E2015AWL		2
リモコン	リンナイ			
ガスふろ給湯器	リンナイ	PH-E2425AWL		1

熱源タイプ ☐ 電気 ☐ 都市ガス ☐ LPガス ☒ 灯油				
商品名	メーカー	品番	色・他	個数
床下専用放熱器	コロナ	UP-Y0913	基礎内設置	9
床下専用放熱器	コロナ	UP-Y1221	基礎内設置	7
暖房ボイラー	長府製作所	DBF-1510RG		1

商品名	メーカー	品番	色・他	個数

換気種類		第一種(熱交換型)		第三種	
商品名	メーカー	品番	色・他	個数	
グリーンファン	ジェイベック	MVS-10	リモコン同梱	3	
室内ガラリ					
外部ガラリ					

商品名	メーカー	品番	色・他	個数
差動式ｽﾎｰﾄ型感知器2種	自動火災報知機			15
定温式ｽﾎｰﾄ型感知器1種防水	自動火災報知機			11
煙式ｽﾎｰﾄ型感知器2種	自動火災報知機			2

商品名	メーカー	品番	色・他	個数
インターフォン	パナソニック	VL-SE35XLA		1
	パナソニック	VL-V523AL-N(玄関子機)		1

商品名	メーカー		色・他	個数
非常灯	大光電機	DEG-40211WF		1
誘導灯	大光電機	DEG-36861 E		6

商品名	メーカー	品番	色・他	個数
水栓柱	竹村	D-A		2
水盤	タキロン	550-D型		2



date	project name 社会福祉法人まるこ福祉会 とんぼハウス新築工事	sheet no. A-01
scale	title 概要書	

社会福祉法人まるこ福祉会

とんぼハウス

様新築工事 案内図

住所 〒 386-0411


上田市生田字ニツ井戸5071番1、5075番1

ミツヤジーホーム株式会社 TEL 026-26-0263 / FAX 026-263-0262



A-02

(C)Yahoo Japan / (C)ZENRIN

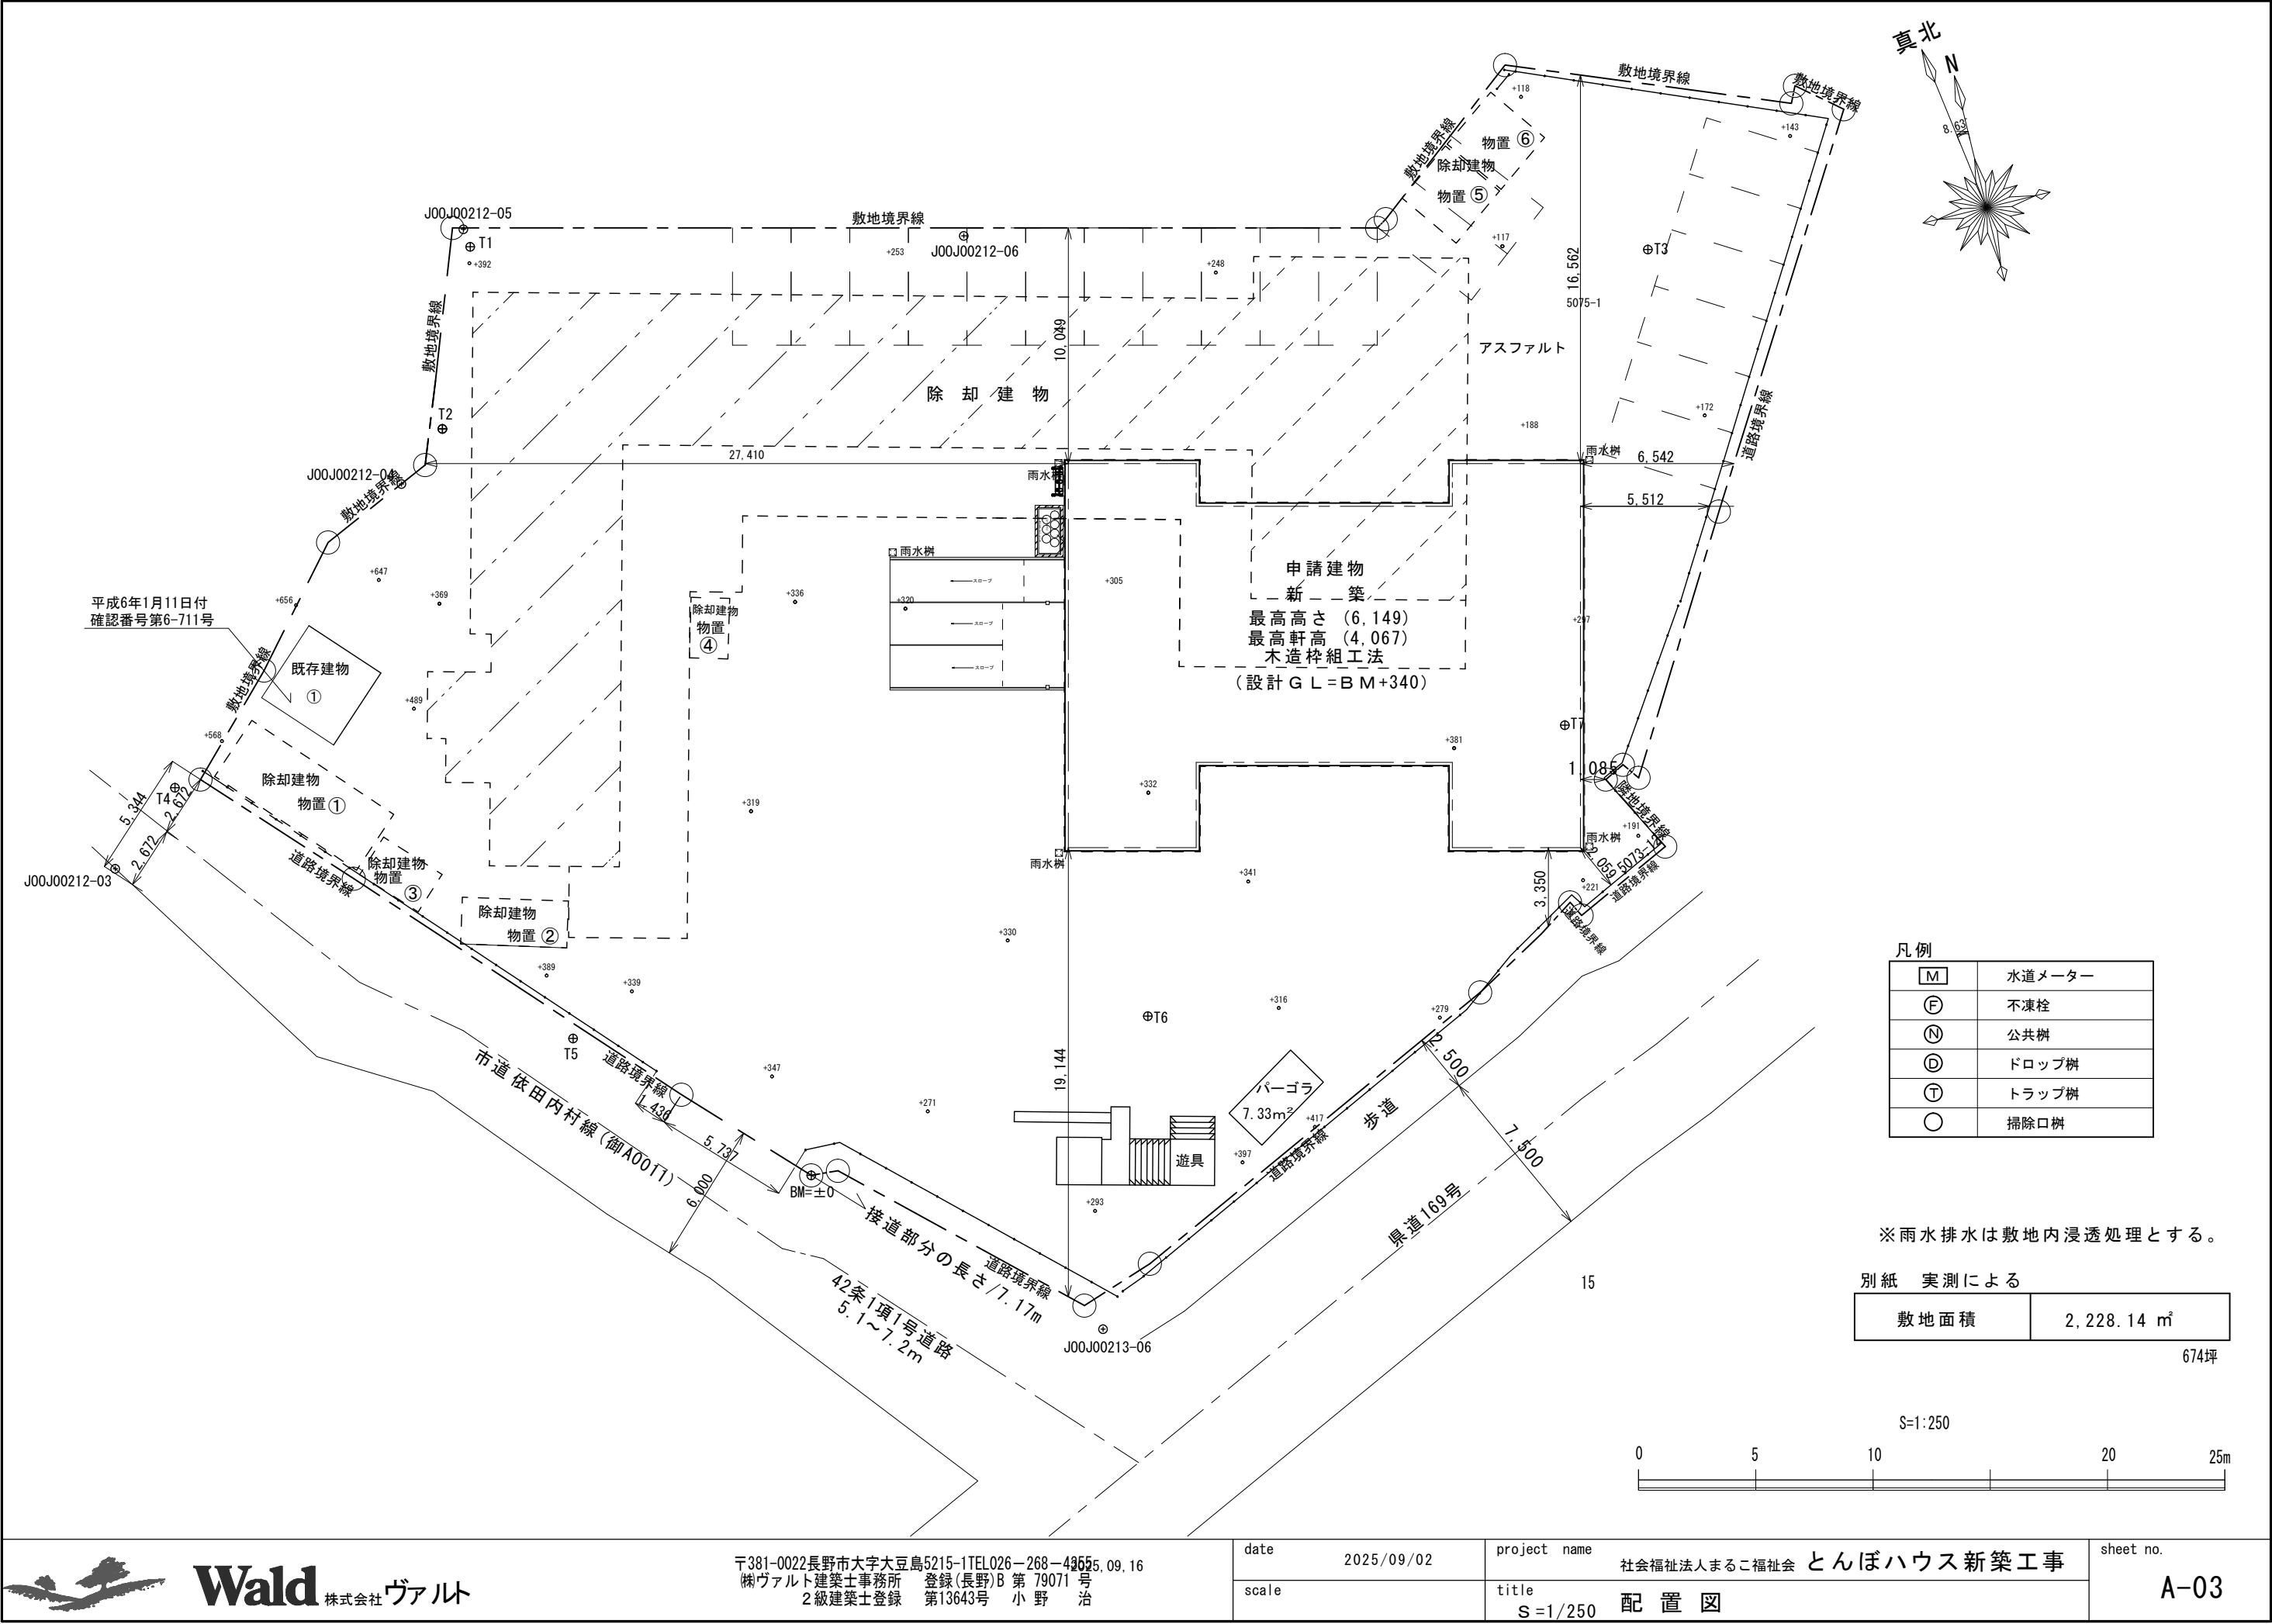

凡例

M	水道メーター
F	不凍栓
N	公共樹
D	ドロップ樹
T	トラップ樹
O	掃除口樹


※雨水排水は敷地内浸透処理とする。


別紙 実測による

敷地面積	2,228.14 m ²
------	-------------------------


674坪

S=1:250

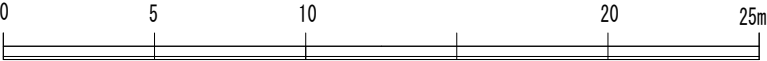

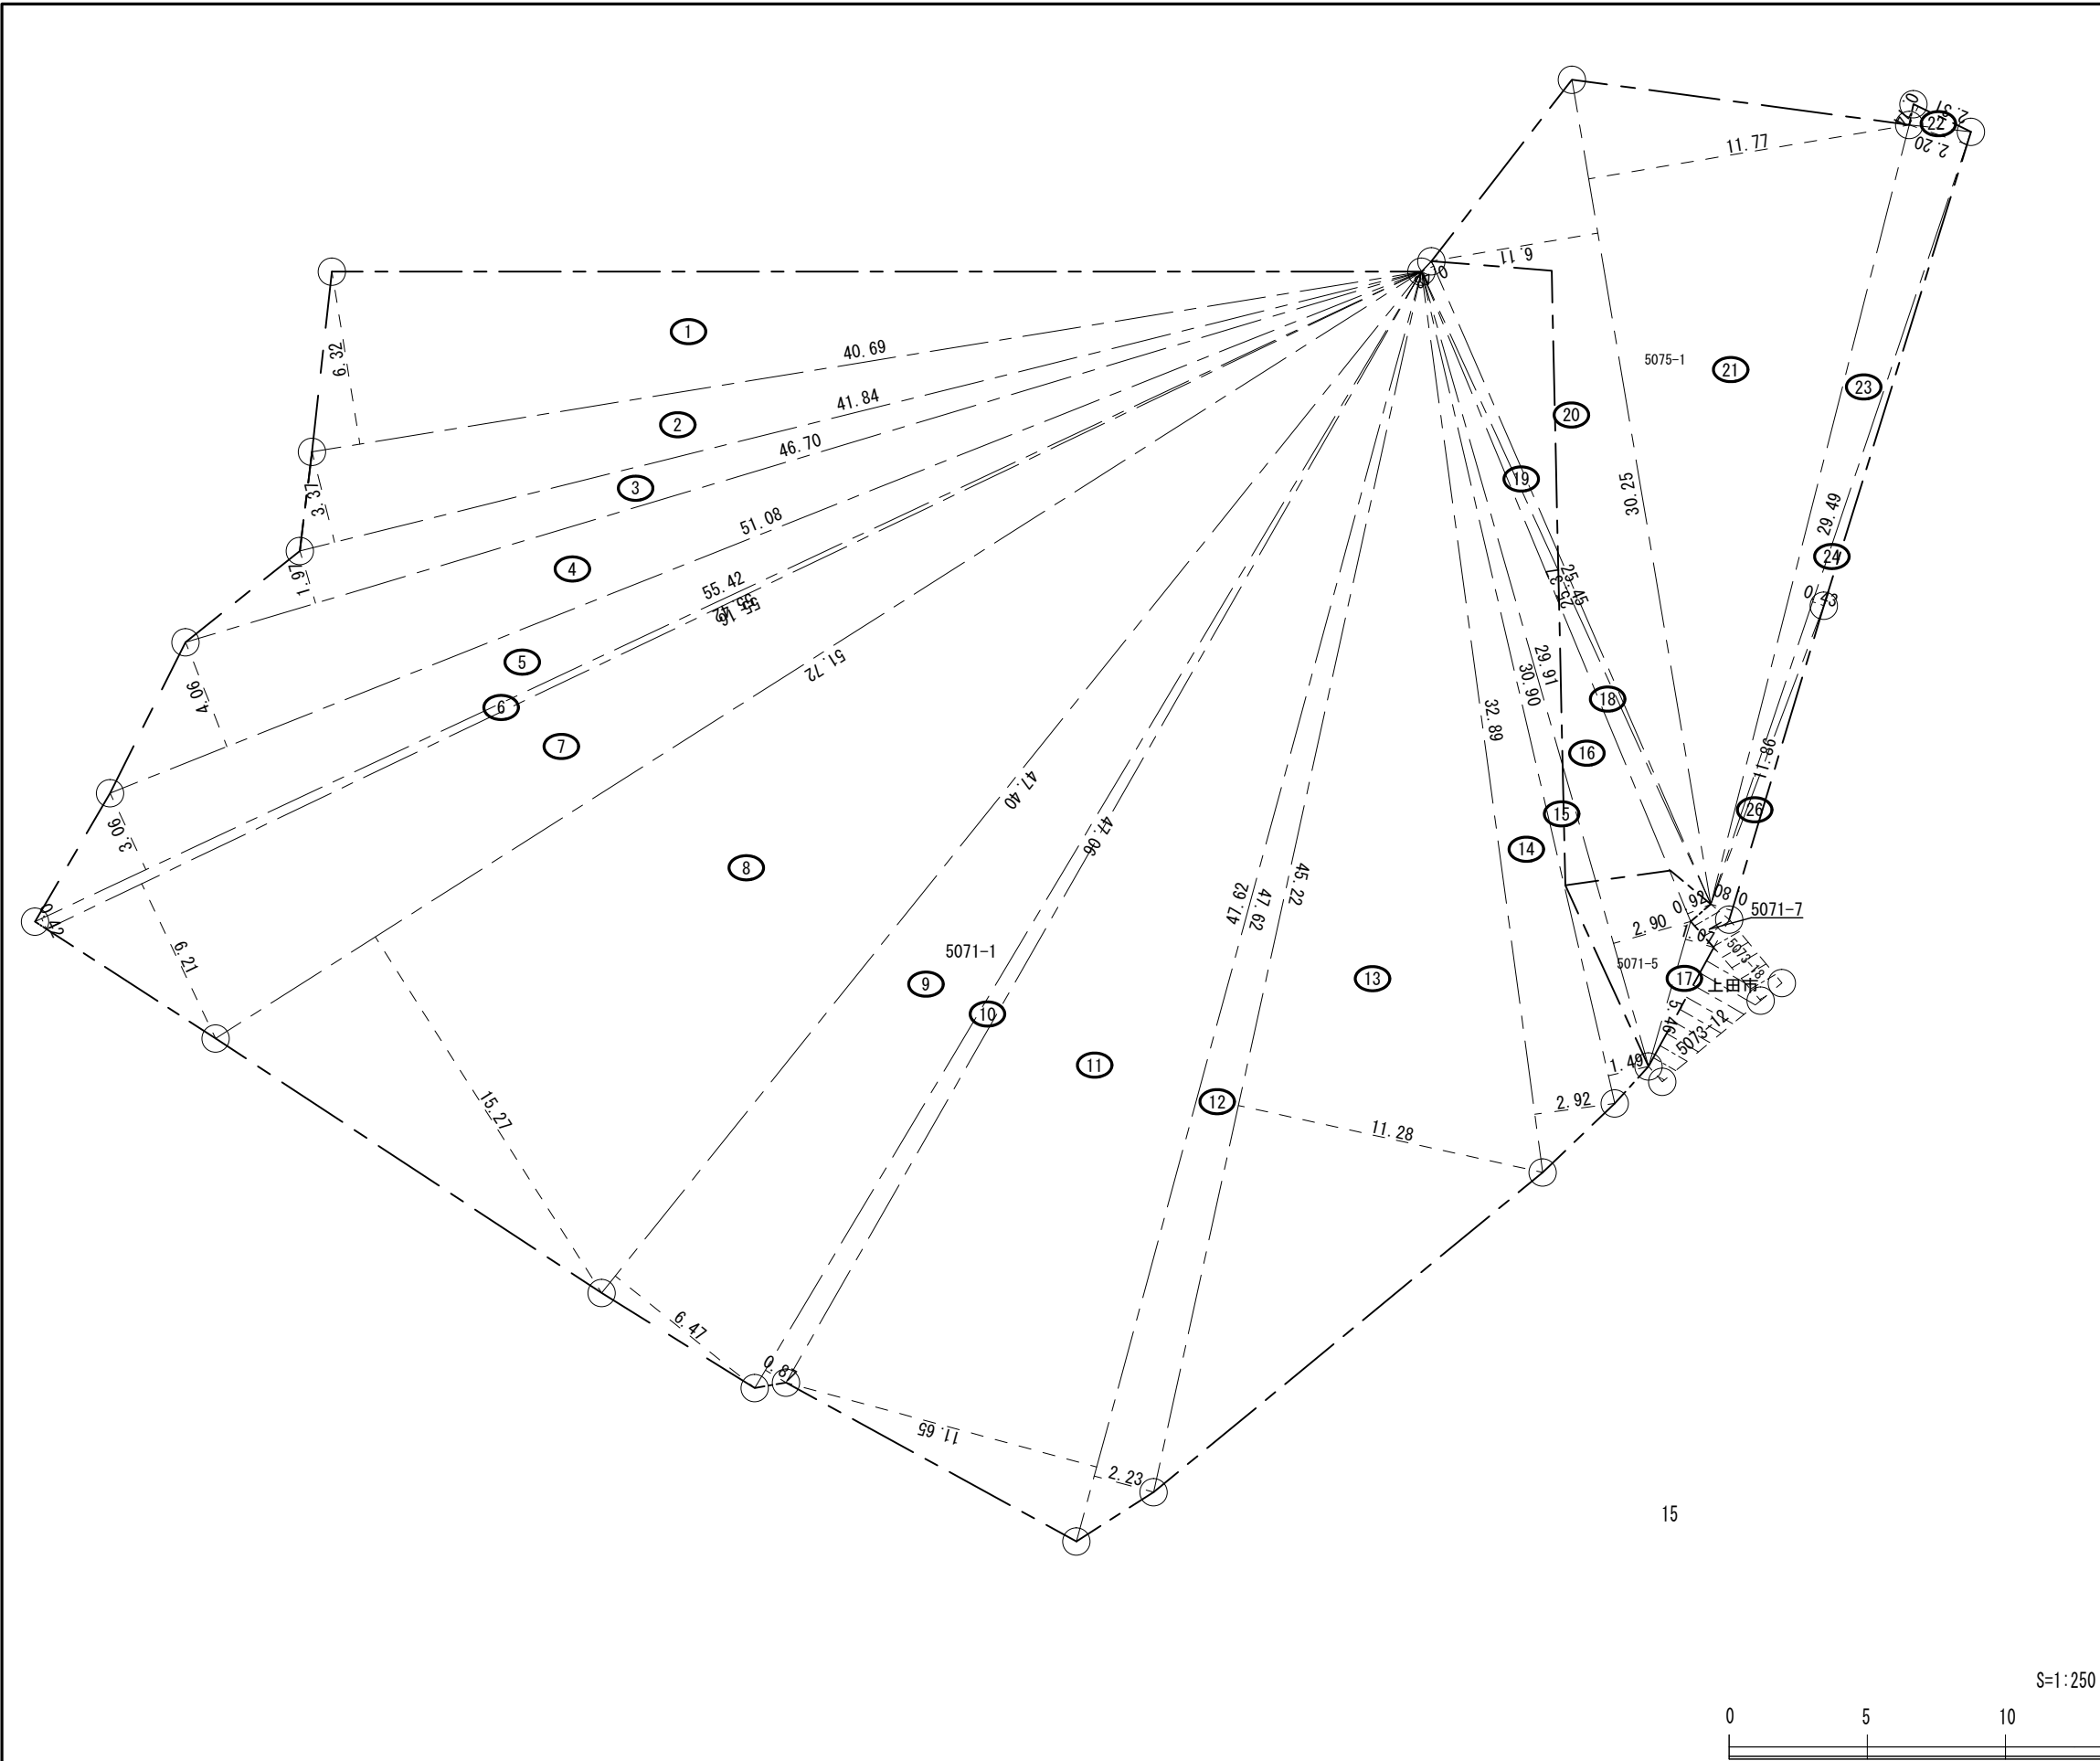


番号	底辺	高さ	倍面積	面積
1	40.69	6.32	257.1608	128.58040
合計				128.58040
敷地面積				128.58 m ²
番号	底辺	高さ	倍面積	面積
2	41.84	3.37	141.0008	70.50040
合計				70.50040
敷地面積				70.50 m ²
番号	底辺	高さ	倍面積	面積
3	46.70	1.97	91.9990	45.99950
合計				45.99950
敷地面積				45.99 m ²
番号	底辺	高さ	倍面積	面積
4	51.08	4.06	207.3848	103.69240
合計				103.69240
敷地面積				103.69 m ²
番号	底辺	高さ	倍面積	面積
5	55.42	3.06	169.5852	84.79260
合計				84.79260
敷地面積				84.79 m ²
番号	底辺	高さ	倍面積	面積
6	55.42	0.42	23.2764	11.63820
合計				11.63820
敷地面積				11.63 m ²
番号	底辺	高さ	倍面積	面積
7	55.16	6.21	342.5436	171.27180
合計				171.27180
敷地面積				171.27 m ²
番号	底辺	高さ	倍面積	面積
8	51.72	15.27	789.7644	394.88220
合計				394.88220
敷地面積				394.88 m ²
番号	底辺	高さ	倍面積	面積
9	47.40	6.47	306.6780	153.33900
合計				153.33900
敷地面積				153.33 m ²
番号	底辺	高さ	倍面積	面積
10	47.06	0.87	40.9422	20.47110
合計				20.47110
敷地面積				20.47 m ²
番号	底辺	高さ	倍面積	面積
11	47.62	11.65	554.7730	277.38650
合計				277.38650
敷地面積				277.38 m ²
番号	底辺	高さ	倍面積	面積
12	47.62	2.23	106.1926	53.09630
合計				53.09630
敷地面積				53.09 m ²
番号	底辺	高さ	倍面積	面積
13	45.22	11.28	510.0816	255.04080
合計				255.04080
敷地面積				255.04 m ²
番号	底辺	高さ	倍面積	面積
14	32.89	2.92	96.0388	48.01940
合計				48.01940
敷地面積				48.01 m ²
番号	底辺	高さ	倍面積	面積
15	30.90	1.49	46.0410	23.02050
合計				23.02050
敷地面積				23.02 m ²
番号	底辺	高さ	倍面積	面積
16	29.91	2.90	86.7390	43.36950
合計				43.36950
敷地面積				43.36 m ²
番号	底辺	高さ	倍面積	面積
17	5.46	1.07	5.8422	2.92110
合計				2.92110
敷地面積				2.92 m ²
番号	底辺	高さ	倍面積	面積
18	25.45	0.92	23.4140	11.70700
合計				11.70700
敷地面積				11.70 m ²
番号	底辺	高さ	倍面積	面積
19	25.37	0.48	12.1776	6.08880
合計				6.08880
敷地面積				6.08 m ²
番号	底辺	高さ	倍面積	面積
20	30.25	6.11	184.8275	92.41375
合計				92.41375
敷地面積				92.41 m ²
番号	底辺	高さ	倍面積	面積
21	30.25	11.77	356.0425	178.02125
合計				178.02125
敷地面積				178.02 m ²
番号	底辺	高さ	倍面積	面積
22	2.31	0.74	1.7094	0.85470
合計				0.85470
敷地面積				0.85 m ²
番号	底辺	高さ	倍面積	面積
23	29.49	2.20	64.8780	32.43900
合計				32.43900
敷地面積				32.43 m ²
番号	底辺	高さ	倍面積	面積
24	29.49	0.43	12.6807	6.34035
合計				6.34035
敷地面積				6.34 m ²
番号	底辺	高さ	倍面積	面積
26	11.86	0.80	9.4880	4.74400
合計				4.74400
敷地面積				4.74 m ²
①～25合計				2,220.52 m ²
別紙：地積測量図(地番：5073-12)				7.62 m ²
敷地面積				2,228.14 m ²

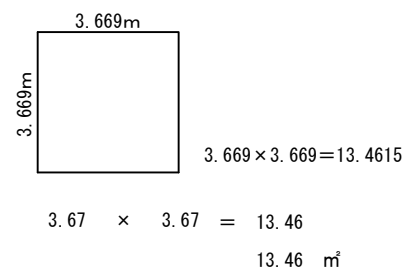

① 既存建物

敷地面積	2,228.14 m ²
既存建築面積	13.46 m ²
申請建築面積	299.20 m ²
建築面積	312.66 m ²
既存延べ床面積	13.46 m ²
申請延べ床面積	295.93 m ²
延べ床面積	309.39 m ²
建蔽率	60%＞14.04%
容積率	200%＞13.89%

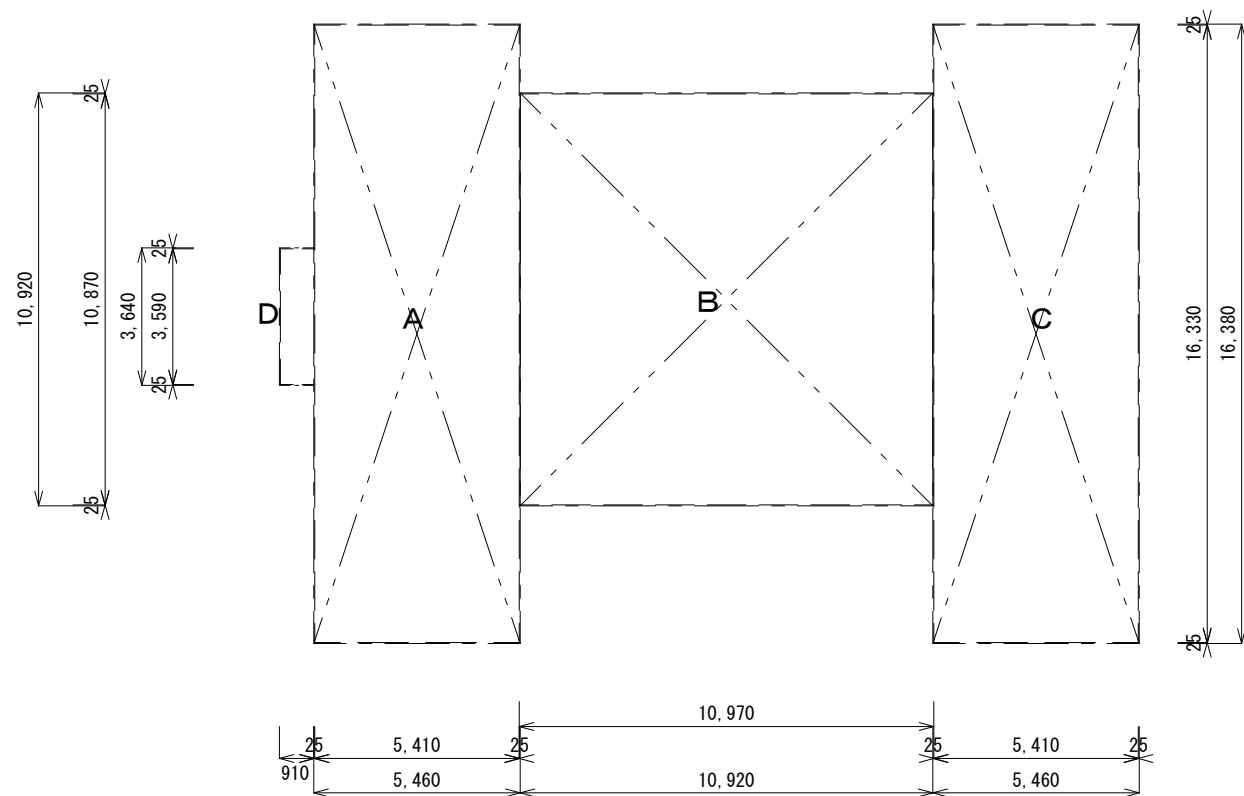

1階求積図

単位：m				
記号	X長		Y長	
A	5.410	×	16.330	= 88.345
B	10.970	×	10.870	= 119.244
C	5.410	×	16.330	= 88.345
D	0.910	×	3.590	= 3.267

建築面積	A+B+C+D	299.201	299.20 _{m²}
1階床面積	A+B+C	295.934	295.93 _{m²}
延べ床面積	D	3.267	3.26 _{m²}
ポーチ面積	A+B+C+D		308.04 _{m²}



Wald 株式会社 ヴァルト

〒381-0022長野市大字大豆島5215-1TEL026-268-4355
㈱ヴァルト建築士事務所 登録(長野)B 第 79071 号
2級建築士登録 第13643号 小 野 治

date 2025.09.16
scale S=1/250

project name 社会福祉法人まると福祉会 とんぼハウス新築工事
面 積 表

sheet no. A-05

決	建具番号	階	部位	メーカー/シリーズ	仕様	吊元	サイズ	外板色	特記
	G01	1	玄関ドア	プレイリーホームズ	ディスティンクション 両開き(親親) S-19G-26 2台		756×2007	色:白	
	カギ形状				D ■ W □	電子キー種類			
	G02	1	多目的トイレ	プレイリーホームズ	ディスティンクション 片開き(親) 46CF-30		908×2007	色:白	
	カギ形状				D ■ W □	電子キー種類			

決	設置室		階	サイズ(mm)		メーカー名	商品名	形式		寸法 (mm)	網戸	色		単純 開口(m)	日射 侵入率	遮音性 (相当)	気密性 (相当)	ガラス種別	ガラス構成	備考	
	室名	方位		W	H			タイプ	品番			外	中								
	S1	男性ロッカールーム	北	1	730	970	リクシル	EWPG	縦張り出し窓	06909L	80	ロック&ロール	ホワイト	ホワイト	0.71	0.58	T-1	A-4	FL4・Ar16・Low-E3	高断熱 / 型	
	S2	女性ロッカールーム	北	1	730	970	リクシル	EWPG	縦張り出し窓	06909L	80	ロック&ロール	ホワイト	ホワイト	0.71	0.58	T-1	A-4	FL4・Ar16・Low-E4	高断熱 / 型	
	S3	配膳室	北	1	780	2070	リクシル	EWPG	勝手口	07420L	80	ロック&ロール	ホワイト	ホワイト	1.61	0.58	T-1	A-4	FL3・Ar16・Low-E3	高断熱 / 透明	下パネル・鍵
	S4	学習室	北	1	1923	2070	リクシル	EWPG	特注テラス引違い	S19520	119	引違い	ホワイト	ホワイト	3.98	0.58	T-1	A-4	FL3・Ar16・Low-E3	高断熱 / 透明	
	S5	相談室	北	1	730	2270	リクシル	EWPG	縦張り+FIX	07422	80	ロック&ロール	ホワイト	ホワイト	1.66	0.58	T-1	A-4	FL3・Ar16・Low-E3	高断熱 / 透明	
	S6	仮眠室①	西	1	730	1370	リクシル	EWPG	縦張り出し窓	06913R	80	ロック&ロール	ホワイト	ホワイト	1.00	0.58	T-1	A-4	FL4・Ar16・Low-E3	遮熱 / 型	ロック取付
	S7	仮眠室①	北	1	730	2070	リクシル	EWPG	FIX	06920	80	—	ホワイト	ホワイト	1.51	0.58	T-1	A-4	FL4・Ar16・Low-E3	高断熱 / 型	
	S8	仮眠室②	北	1	730	2070	リクシル	EWPG	FIX	06920	80	—	ホワイト	ホワイト	1.51	0.58	T-1	A-4	FL4・Ar16・Low-E3	高断熱 / 型	
	S9	仮眠室②	東	1	730	1370	リクシル	EWPG	縦張り出し窓	06913R	80	ロック&ロール	ホワイト	ホワイト	1.00	0.58	T-1	A-4	FL4・Ar16・Low-E3	遮熱 / 型	ロック取付
	S10	作業室	東	1	1690	1370	リクシル	EWPG	引違い窓	16513	119	引違い	ホワイト	ホワイト	2.32	0.58	T-1	A-4	FL3・Ar16・Low-E3	遮熱 / 透明	
	S11	作業室	東	1	1690	1370	リクシル	EWPG	引違い窓	16513	119	引違い	ホワイト	ホワイト	2.32	0.58	T-1	A-4	FL3・Ar16・Low-E3	遮熱 / 透明	
	S12	作業室	東	1	1690	1370	リクシル	EWPG	引違い窓	16513	119	引違い	ホワイト	ホワイト	2.32	0.58	T-1	A-4	FL3・Ar16・Low-E3	遮熱 / 透明	
	S13	作業室	東	1	2600	1500	リクシル	EWPG	縦張り+FIX	256143	80	ロック&ロール	ホワイト	ホワイト	3.90	0.58	T-1	A-4	FL3・Ar16・Low-E3	遮熱 / 透明	
	S14	作業室	南	1	2600	2075	リクシル	EWPG	縦張り+FIX	25620	80	ロック&ロール	ホワイト	ホワイト	5.40	0.58	T-1	A-4	FL3・Ar16・Low-E3	遮熱 / 透明	
	S15	作業室	南	1	1690	2070	リクシル	EWPG	テラス引違い	16520	119	引違い	ホワイト	ホワイト	3.50	0.58	T-1	A-4	FL3・Ar16・Low-E3	遮熱 / 透明	
	S16	食堂兼多目的室	南	1	1923	2070	リクシル	EWPG	特注テラス引違い	16520	119	引違い	ホワイト	ホワイト	3.98	0.58	T-1	A-4	FL3・Ar16・Low-E3	遮熱 / 透明	
	S17	食堂兼多目的室	南	1	730	2070	リクシル	EWPG	FIX	06920	80	—	ホワイト	ホワイト	1.51	0.58	T-1	A-4	FL3・Ar16・Low-E3	遮熱 / 透明	
	S18	食堂兼多目的室	南	1	730	2070	リクシル	EWPG	FIX	06920	80	—	ホワイト	ホワイト	1.51	0.58	T-1	A-4	FL3・Ar16・Low-E3	遮熱 / 透明	
	S19	食堂兼多目的室	南	1	730	2070	リクシル	EWPG	FIX	06920	80	—	ホワイト	ホワイト	1.51	0.58	T-1	A-4	FL3・Ar16・Low-E3	遮熱 / 透明	
	S20	食堂兼多目的室	南	1	1923	2070	リクシル	EWPG	特注テラス引違い	S19520	119	引違い	ホワイト	ホワイト	3.98	0.58	T-1	A-4	FL3・Ar16・Low-E3	遮熱 / 透明	
	S21	事務所	東	1	1690	2070	リクシル	EWPG	テラス引違い	16520	119	引違い	ホワイト	ホワイト	3.50	0.58	T-1	A-4	FL3・Ar16・Low-E3	遮熱 / 透明	
	S22	事務所	南	1	2600	2075	リクシル	EWPG	縦張り+FIX	25620	80	ロック&ロール	ホワイト	ホワイト	5.40	0.58	T-1	A-4	FL3・Ar16・Low-E3	遮熱 / 透明	

決	番号	設置室 室名	商品名 (メーカー)	呼称		基本寸法(mm)		色	把手	下枠形状	枠見込タイプ	鍵	金物等	材質 面材	空気環境に関すること				ストッパー		メーカー (シリーズ)		仕様		特記	
				デザイン	サイズ	W	H								等級	ホルムアルデヒド 分散区分	認定一覧	大臣認定番号	有無		品番	色				
	D-1	トイレ5	パナソニック/ベリティスタンダード片開きドア	TA型	755R	755	2035	ホワイトアッシュ			ケーシング付	表示錠・明り採り		樹脂MCF	3	F☆☆☆☆	大臣認定	MFN-0485		D-1	有り	パナソニック	WN	NN		
	D-2	多目的トイレ7	パナソニック/ベリティスタンダード片引戸※特注	TA型	1772L	1772	2035	ホワイトアッシュ			ケーシング付	シリリダー錠・表示錠・明り採り		樹脂MCF	3	F☆☆☆☆	大臣認定	MFN-0486		D-2						
	D-3	トイレ2	パナソニック/ベリティスタンダード片開きドア	TA型	755R	755	2035	ホワイトアッシュ			ケーシング付	表示錠・明り採り		樹脂MCF	3	F☆☆☆☆	大臣認定	MFN-0487		D-3	有り	パナソニック	WN	NN		
	D-4	トイレ1	パナソニック/ベリティスタンダード片開きドア	TA型	755R	755	2035	ホワイトアッシュ			ケーシング付	表示錠・明り採り		樹脂MCF	3	F☆☆☆☆	大臣認定	MFN-0485		D-4	有り	パナソニック	WN	NN		
	D-5	男性ロッカールーム	パナソニック/ベリティスクラフト片引戸	DE型	1445R	1445	2035	ホワイトアッシュ			ケーシング付	表示錠・明り採り		樹脂MCF	3	F☆☆☆☆	大臣認定	MFN-0485		D-5						
	D-6	トイレ6	パナソニック/ベリティスタンダード片開きドア	TA型	755R	755	2035	ホワイトアッシュ			ケーシング付	表示錠・明り採り		樹脂MCF	3	F☆☆☆☆	大臣認定	MFN-0486		D-6	有り	パナソニック	WN	NN		
	D-7	多目的トイレ8	パナソニック/ベリティスタンダード片引戸※特注	TA型	1772L	1772	2035	ホワイトアッシュ			ケーシング付	表示錠・明り採り		樹脂MCF	3	F☆☆☆☆	大臣認定	MFN-0487		D-7						
	D-8	トイレ4	パナソニック/ベリティスタンダード片開きドア	TA型	755R	755	2035	ホワイトアッシュ			ケーシング付	表示錠・明り採り		樹脂MCF	3	F☆☆☆☆	大臣認定	MFN-0485		D-8	有り	パナソニック	WN	NN		
	D-9	トイレ3	パナソニック/ベリティスタンダード片開きドア	TA型	755R	755	2035	ホワイトアッシュ			ケーシング付	表示錠・明り採り		樹脂MCF	3	F☆☆☆☆	大臣認定	MFN-0485		D-9	有り	パナソニック	WN	NN		
	D-10	女性ロッカールーム	パナソニック/ベリティスクラフト片引戸	DE型	1445R	1445	2035	ホワイトアッシュ			ケーシング付	表示錠・明り採り		樹脂MCF	3	F☆☆☆☆	大臣認定	MFN-0486		D-10						
	D-11	脱衣室⇄廊下	パナソニック/ベリティスパブリック片引戸(アウトセット)	DB型	960L	960	2020	ホワイトアッシュ			ケーシング付	表示錠・明り採り		樹脂MCF	3	F☆☆☆☆	大臣認定	MFN-0487		D-11						
	D-12	ランドリー⇄脱衣室	パナソニック/ベリティスパブリック片引戸	DE型	1645R	1645	2035	ホワイトアッシュ			ケーシング付	表示錠・明り採り		樹脂MCF	3	F☆☆☆☆	大臣認定	MFN-0485		D-12						
	D-13	ランドリー⇄廊下	パナソニック/ベリティスパブリック片引戸	DE型	1445R	1445	2035	ホワイトアッシュ			ケーシング付	明り採り		樹脂MCF	3	F☆☆☆☆	大臣認定	MFN-0485		D-13						
	D-14	多目的室⇄配膳室	パナソニック/ベリティスクラフト片開きドア	MH型	956L	956	2035	ホワイトアッシュ			ケーシング付	シリリダー錠		樹脂MCF	3	F☆☆☆☆	大臣認定	MFN-0485		D-14	有り	パナソニック	WN	NN		
	D-15	相談室	パナソニック/ベリティスクラフト片開きドア	MH型	921R	921	2035	ホワイトアッシュ			ケーシング付	ケーシング付		樹脂MCF	3	F☆☆☆☆	大臣認定	MFN-0485		D-15	有り	パナソニック	WN	NN		
	D-16	仮眠室1	パナソニック/ベリティス片引戸(アウトセット)	MH型	1932L	994	2005	ホワイトアッシュ			ケーシング付	ケーシング付		樹脂MCF	3	F☆☆☆☆	大臣認定	MFN-0485		D-16						
	D-17	仮眠室2	パナソニック/ベリティス片引戸(アウトセット)	MH型	1932R	994	2005	ホワイトアッシュ			ケーシング付	ケーシング付		樹脂MCF	3	F☆☆☆☆	大臣認定	MFN-0486		D-17						
	D-18	作業室	パナソニック/ベリティスクラフト片開きドア	MH型	735R	735	2035	ホワイトアッシュ			ケーシング付	ケーシング付		樹脂MCF	3	F☆☆☆☆	大臣認定	MFN-0487		D-18	有り	パナソニック	WN	NN		
	D-19	事務室	パナソニック/ベリティスクラフト片開きドア	MH型	735L	735	2035	ホワイトアッシュ			ケーシング付	シリリダー錠		樹脂MCF	3	F☆☆☆☆	大臣認定	MFN-0488		D-19	有り	パナソニック	WN	NN		

[illegible]


決	機器 番号	階	部屋	色番号	デザイン
	HR-1				
	HR-2				
	HR-3				
	HR-4				
	HR-5				
	HR-5				
	HR-5				
	HR-6				
	HR-7				
	HR-10				
	HR-11				
	HR-12				
	HR-13				
	HR-14				


ストッパー 有無		メーカー (シリーズ)	仕様			特記
			品番	色		
D-1	有り	パナソニック	WN	NN		
D-2						
D-3	有り	パナソニック	WN	NN		
D-4	有り	パナソニック	WN	NN		
D-5						
D-6	有り	パナソニック	WN	NN		
D-7						
D-8	有り	パナソニック	WN	NN		
D-9	有り	パナソニック	WN	NN		
D-10						
D-11						
D-12						
D-13						
D-14	有り	パナソニック	WN	NN		
D-15	有り	パナソニック	WN	NN		
D-16						
D-17						
D-18	有り	パナソニック	WN	NN		
D-19	有り	パナソニック	WN	NN		
D-20	有り	パナソニック	WN	NN		
D-21	有り	パナソニック	WN	NN		
D-22						硝子→中空ポリカ



A-07

■内部仕上■									階	部位	項目	床仕上	床下地	巾木	壁	天井仕上	回り縁/特記
1	玄関	材料種別	タイル		MDF既製品	ビニールクロスA級	ビニールクロスA級	框～ゴム集成材 付框 ゴム集成材									
		メーカー	TIフロアー		パナソニック幅木9型												
		規格	300角		H=57mm												
		品番	TI-300														
		色				※防火認定番号 QM-0803	※防火認定番号 QM-0803										
		特記			下地:石膏ボードT=12.5mm	下地:石膏ボードT=12.5mm											
1	ホール	材料種別	発泡複層ビニル床シートHS	構造用合板/ラワンベニア	ビニル巾木	ビニールクロスA級	ビニールクロスA級										窓台:
		メーカー	東リ/ホスピリウムNW		ソフト巾木												
		規格	T=2mm	T=24mm/T=12mm	H=100mm												
		品番	TS2416														
		色	ノースメイプル			※防火認定番号 QM-0803	※防火認定番号 QM-0803										
		特記			下地:石膏ボードT=12.5mm	下地:石膏ボードT=12.5mm											
1	男性ロッカールーム	材料種別	発泡複層ビニル床シートHS	構造用合板/ラワンベニア	ビニル巾木	ビニールクロスA級	ビニールクロスA級										窓台:
		メーカー	東リ/ホスピリウムNW		ソフト巾木												
		規格	T=2mm	T=24mm/T=12mm	H=100mm												
		品番	TS2416														
		色	ノースメイプル			※防火認定番号 QM-0803	※防火認定番号 QM-0803										
		特記			下地:石膏ボードT=12.5mm	下地:石膏ボードT=12.5mm											
1	女性ロッカールーム	材料種別	発泡複層ビニル床シートHS	構造用合板/ラワンベニア	ビニル巾木	ビニールクロスA級	ビニールクロスA級										窓台:
		メーカー	東リ/ホスピリウムNW		ソフト巾木												
		規格	T=2mm	T=24mm/T=12mm	H=100mm												
		品番	TS2416														
		色	ノースメイプル			※防火認定番号 QM-0803	※防火認定番号 QM-0803										
		特記			下地:耐水石膏ボードT=12.5mm	下地:石膏ボードT=12.5mm											
1	トイレ 1・2・3・4	材料種別	発泡複層ビニル床シートHS	構造用合板/ラワンベニア	ビニル巾木	ビニールクロスAA級	ビニールクロスAA級										窓台:
		メーカー	東リ/ホスピリウムNW		ソフト巾木												
		規格	T=2mm	T=24mm/T=9mm	H=100mm												
		品番	TS2416(ノースメイプル)														
		色				※防火認定番号 QM-0803	※防火認定番号 QM-0803										
		特記		※耐水合板使用T=9mm		下地:耐水石膏ボードT=12.5mm	下地:石膏ボードT=12.5mm										
1	トイレ 5・6	材料種別	発泡複層ビニル床シートHS	構造用合板/ラワンベニア	ビニル巾木	ビニールクロスAA級	ビニールクロスAA級										窓台:
		メーカー	東リ/ホスピリウムNW		ソフト巾木												
		規格	T=2mm	T=24mm/T=9mm	H=100mm												
		品番	TS2416														
		色	ノースメイプル			※防火認定番号 QM-0803	※防火認定番号 QM-0803										
		特記		※耐水合板使用T=9mm		下地:石膏ボードT=12.5mm	下地:石膏ボードT=12.5mm										
1	トイレ7	材料種別	発泡複層ビニル床シートHS	構造用合板/ラワンベニア	ビニル巾木	ビニールクロスAA級	ビニールクロスAA級										窓台:
		メーカー	東リ/ホスピリウムNW		ソフト巾木												
		規格	T=2mm	T=24mm/T=9mm	H=100mm												
		品番	TS2416														
		色	ノースメイプル			※防火認定番号 QM-0803	※防火認定番号 QM-0803										
		特記		※耐水合板使用T=9mm		下地:耐水石膏ボードT=12.5mm	下地:石膏ボードT=12.5mm										
1	トイレ8	材料種別	発泡複層ビニル床シートHS	構造用合板/ラワンベニア	ビニル巾木	ビニールクロスAA級	ビニールクロスAA級										窓台:
		メーカー	東リ/ホスピリウムNW		ソフト巾木												
		規格	T=2mm	T=24mm/T=9mm	H=100mm												
		品番	TS2416														
		色	ノースメイプル			※防火認定番号 QM-0803	※防火認定番号 QM-0803										
		特記		※耐水合板使用T=9mm		下地:石膏ボードT=12.5mm	下地:石膏ボードT=12.5mm										
1	ランドリー	材料種別	発泡複層ビニル床シートHS	構造用合板/ラワンベニア	ビニル巾木	ビニールクロスAA級	ビニールクロスAA級										窓台:
		メーカー	東リ/ホスピリウムNW		ソフト巾木												
		規格	T=2mm	T=24mm/T=9mm	H=100mm												
		品番	TS2416														
		色	ノースメイプル			※防火認定番号 QM-0803	※防火認定番号 QM-0803										
		特記		※耐水合板使用T=9mm		下地:耐水石膏ボードT=12.5mm	下地:石膏ボードT=12.5mm										
1	脱衣室	材料種別	発泡複層ビニル床シートHS	構造用合板/ラワンベニア	ビニル巾木	ビニールクロスA級	ビニールクロスA級										窓台:
		メーカー	東リ/ホスピリウムNW		ソフト巾木												
		規格	T=2mm	T=24mm/T=9mm	H=100mm												
		品番	TS2416														
		色	ノースメイプル			※防火認定番号 QM-0803	※防火認定番号 QM-0803										
		特記		※耐水合板使用T=9mm		下地:耐水石膏ボードT=12.5mm	下地:石膏ボードT=12.5mm										
1	浴室	材料種別															窓台:
		メーカー															
		規格															
		品番															
		色															
		特記				石膏ボードT=12.5mm	石膏ボードT=12.5mm										
1	配膳室	材料種別	発泡複層ビニル床シートHS	構造用合板/ラワンベニア	ビニル巾木	ビニールクロスAA級	ビニールクロスAA級										窓台:
		メーカー	東リ/ホスピリウムNW		ソフト巾木												
		規格	T=2mm	T=24mm/T=12mm	H=100mm												
		品番	TS2416														
		色	ノースメイプル			※防火認定番号 QM-0803	※防火認定番号 QM-0803										
		特記			下地:耐水石膏ボードT=12.5mm	下地:石膏ボードT=12.5mm											
1	学習室	材料種別	発泡複層ビニル床シートHS	構造用合板/ラワンベニア	ビニル巾木	ビニールクロスA級	ビニールクロスA級										窓台:
		メーカー	東リ/ホスピリウムNW		ソフト巾木												
		規格	T=2mm	T=24mm/T=12mm	H=100mm												
		品番	TS2416														
		色	ノースメイプル			※防火認定番号 QM-0803	※防火認定番号 QM-0803										
		特記			下地:耐水石膏ボードT=12.5mm	下地:石膏ボードT=12.5mm											
1	相談室	材料種別	発泡複層ビニル床シートHS	構造用合板/ラワンベニア	ビニル巾木	ビニールクロスA級	ビニールクロスA級										窓台:
		メーカー	東リ/ホスピリウムNW		ソフト巾木												
		規格	T=2mm	T=24mm/T=12mm	H=100mm												
		品番	TS2416														
		色	ノースメイプル			※防火認定番号 QM-0803	※防火認定番号 QM-0803										
		特記			下地:耐水石膏ボードT=12.5mm	下地:石膏ボードT=12.5mm											
1	仮眠室1	材料種別	発泡複層ビニル床シートHS	構造用合板/ラワンベニア	ビニル巾木	ビニールクロスA級	ビニールクロスA級										窓台:
		メーカー	東リ/ホスピリウムNW		ソフト巾木												
		規格	T=2mm	T=24mm/T=12mm	H=100mm												
		品番	TS2416														
		色	ノースメイプル														
		特記					石膏ボードT=12.5mm										
1	仮眠室2	材料種別	発泡複層ビニル床シートHS	構造用合板/ラワンベニア	ビニル巾木	ビニールクロスA級	ビニールクロスA級										窓台:
		メーカー	東リ/ホスピリウムNW		ソフト巾木												
		規格	T=2mm	T=24mm/T=12mm	H=100mm												
		品番	TS2416														
		色	ノースメイプル			※防火認定番号 QM-0803	※防火認定番号 QM-0803										
		特記			下地:石膏ボードT=12.5mm	下地:石膏ボードT=12.5mm											
1	作業室	材料種別	発泡複層ビニル床シートHS	構造用合板/ラワンベニア	ビニル巾木	ビニールクロスA級	ビニールクロスA級										窓台:
		メーカー	東リ/ホスピリウムNW		ソフト巾木												
		規格	T=2mm	T=24mm/T=12mm	H=100mm												
		品番	TS2416														
		色	ノースメイプル			※防火認定番号 QM-0803	※防火認定番号 QM-0803										
		特記			下地:石膏ボードT=12.5mm	下地:石膏ボードT=12.5mm											
1	食堂兼 多目的室	材料種別	発泡複層ビニル床シートHS	構造用合板/ラワンベニア	ビニル巾木	ビニールクロスA級	ビニールクロスA級										窓台:
		メーカー	東リ/ホスピリウムNW		ソフト巾木												
		規格	T=2mm	T=24mm/T=12mm	H=100mm												
		品番	TS2416														
		色	ノースメイプル			※防火認定番号 QM-0803	※防火認定番号 QM-0803										
		特記			下地:石膏ボードT=12.5mm	下地:石膏ボードT=12.5mm											
1	応接室	材料種別	発泡複層ビニル床シートHS	構造用合板/ラワンベニア	ビニル巾木	ビニールクロスA級	ビニールクロスA級										窓台:
		メーカー	東リ/ホスピリウムNW		ソフト巾木												
		規格	T=2mm	T=24mm/T=12mm	H=100mm												
		品番	TS2416														
		色	ノースメイプル			※防火認定番号 QM-0803	※防火認定番号 QM-0803										
		特記			下地:石膏ボードT=12.5mm	下地:石膏ボードT=12.5mm											
1	書類庫	材料種別	発泡複層ビニル床シートHS	構造用合板/ラワンベニア	ビニル巾木	ビニールクロスA級	ビニールクロスA級										窓台:
		メーカー	東リ/ホスピリウムNW		ソフト巾木												
		規格	T=2mm	T=24mm/T=12mm	H=100mm												
		品番	TS2416														
		色	ノースメイプル			※防火認定番号 QM-0803	※防火認定番号 QM-0803										
		特記			下地:石膏ボードT=12.5mm	下地:石膏ボードT=12.5mm											
1	事務室	材料種別	発泡複層ビニル床シートHS	構造用合板/ラワンベニア	ビニル巾木	OSBボード	ビニールクロスA級										窓台:
		メーカー	東リ/ホスピリウムNW		ソフト巾木												
		規格	T=2mm	T=24mm/T=12mm	H=100mm	T=9mm(仕上無し)											
		品番	TS2416														
		色	ノースメイプル				※防火認定番号 QM-0803										
		特記			下地:石膏ボードT=12.5mm	下地:石膏ボードT=12.5mm											
		材料種別															
		メーカー															
		規格															
		品番															
		色															
		特記															

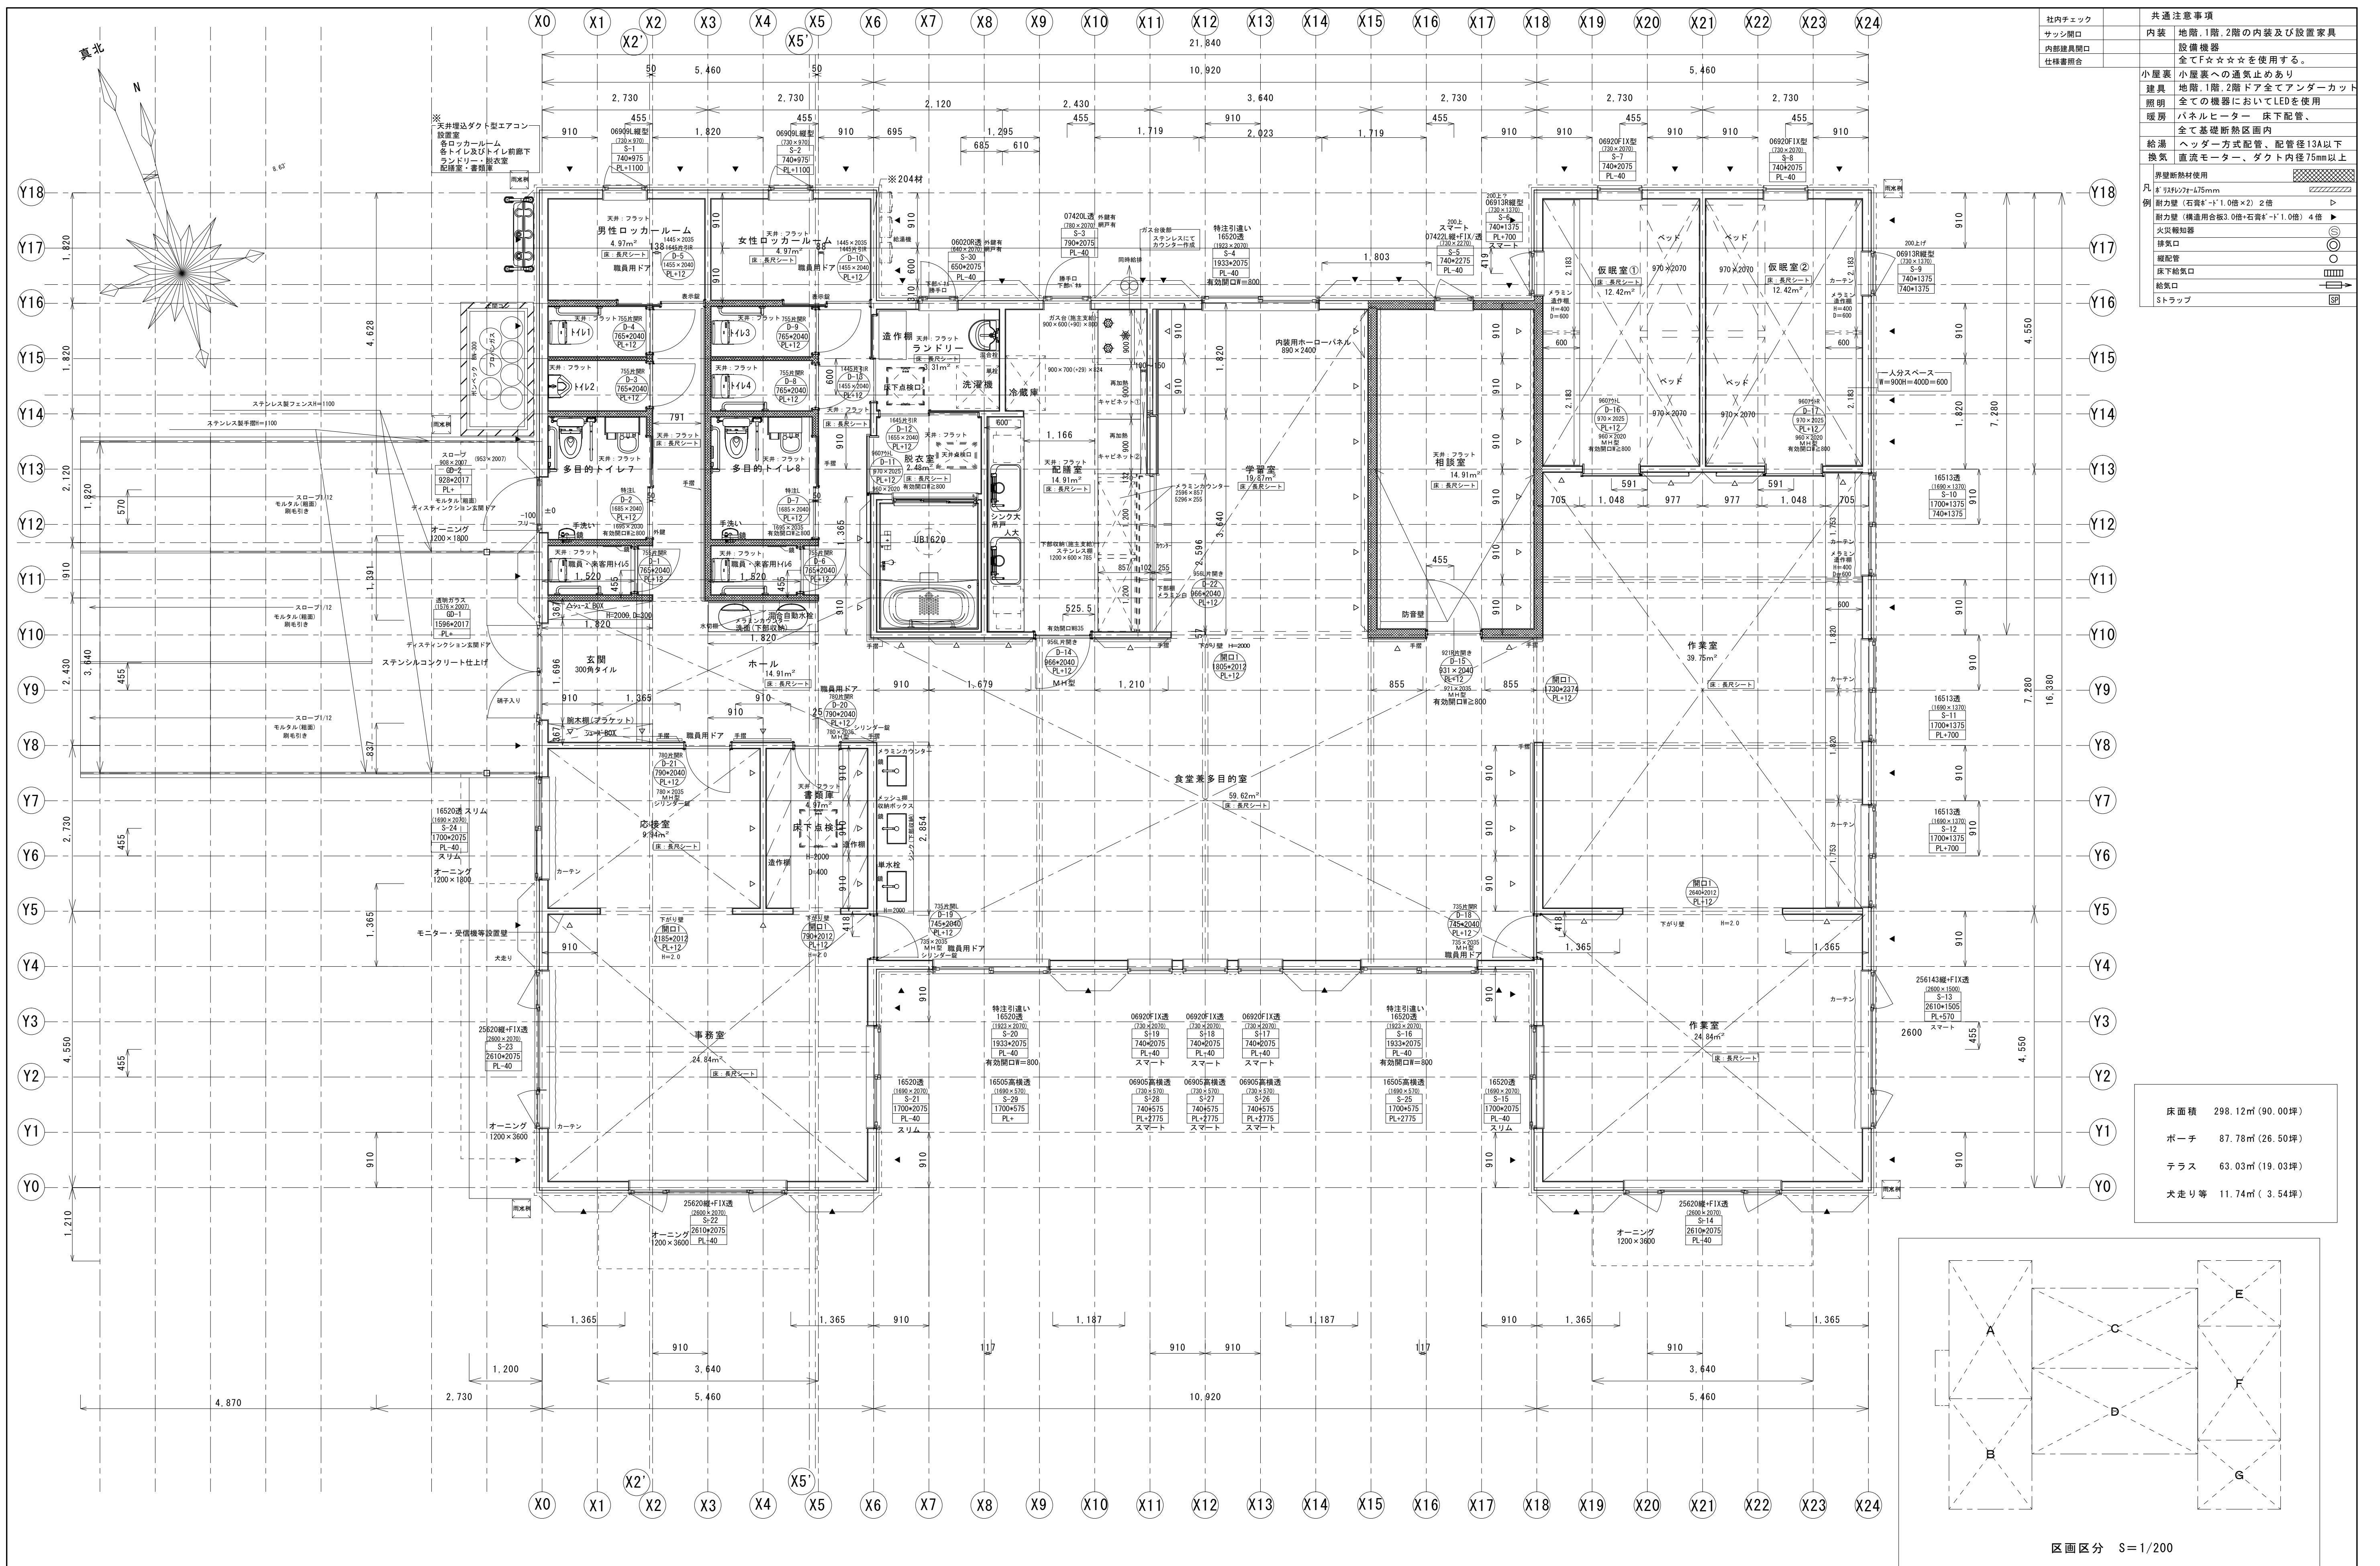

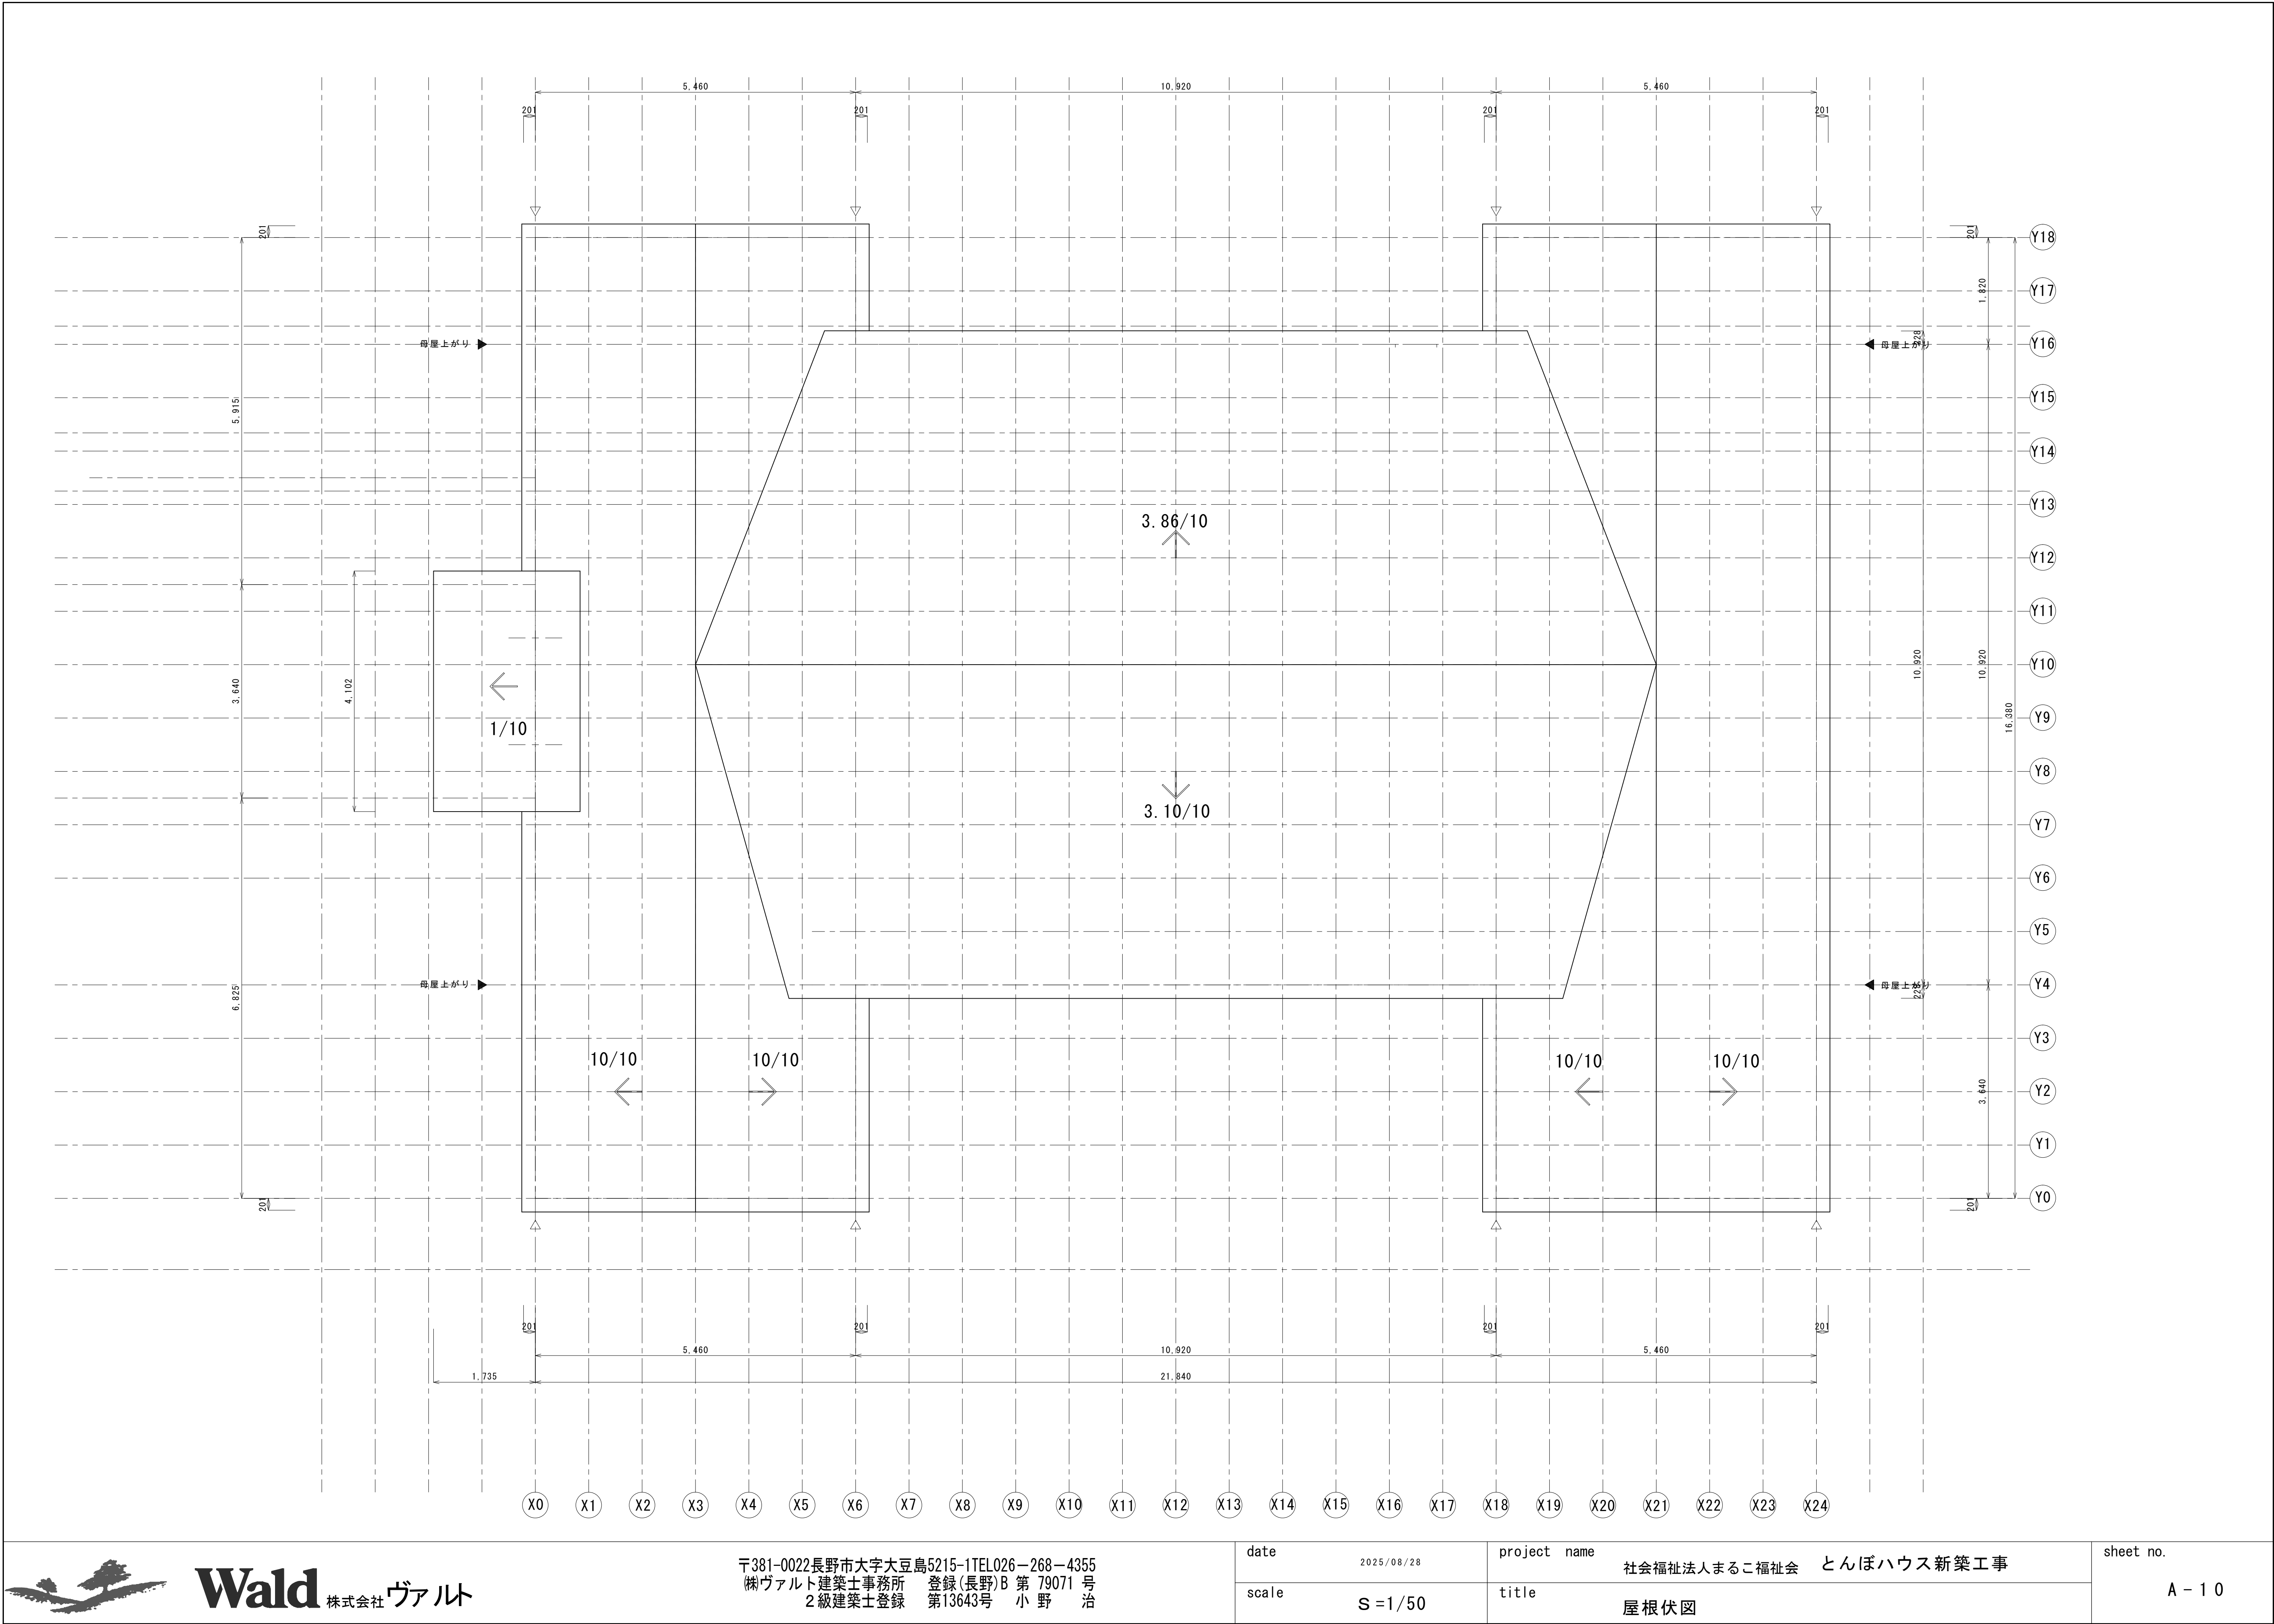


Wald 株式会社 ヴァルト

〒381-0022長野市大字大豆島5215-1TEL026-268-4355
㈱ヴァルト建築士事務所 登録(長野)B 第 79071 号
2級建築士登録 第13643号 小 野 治


date	2025/08/28
scale	S=1/50

project name	社会福祉法人まるこ福祉会 とんぼハウス新築工事
title	屋根伏図

sheet no.	A-10
-----------	------

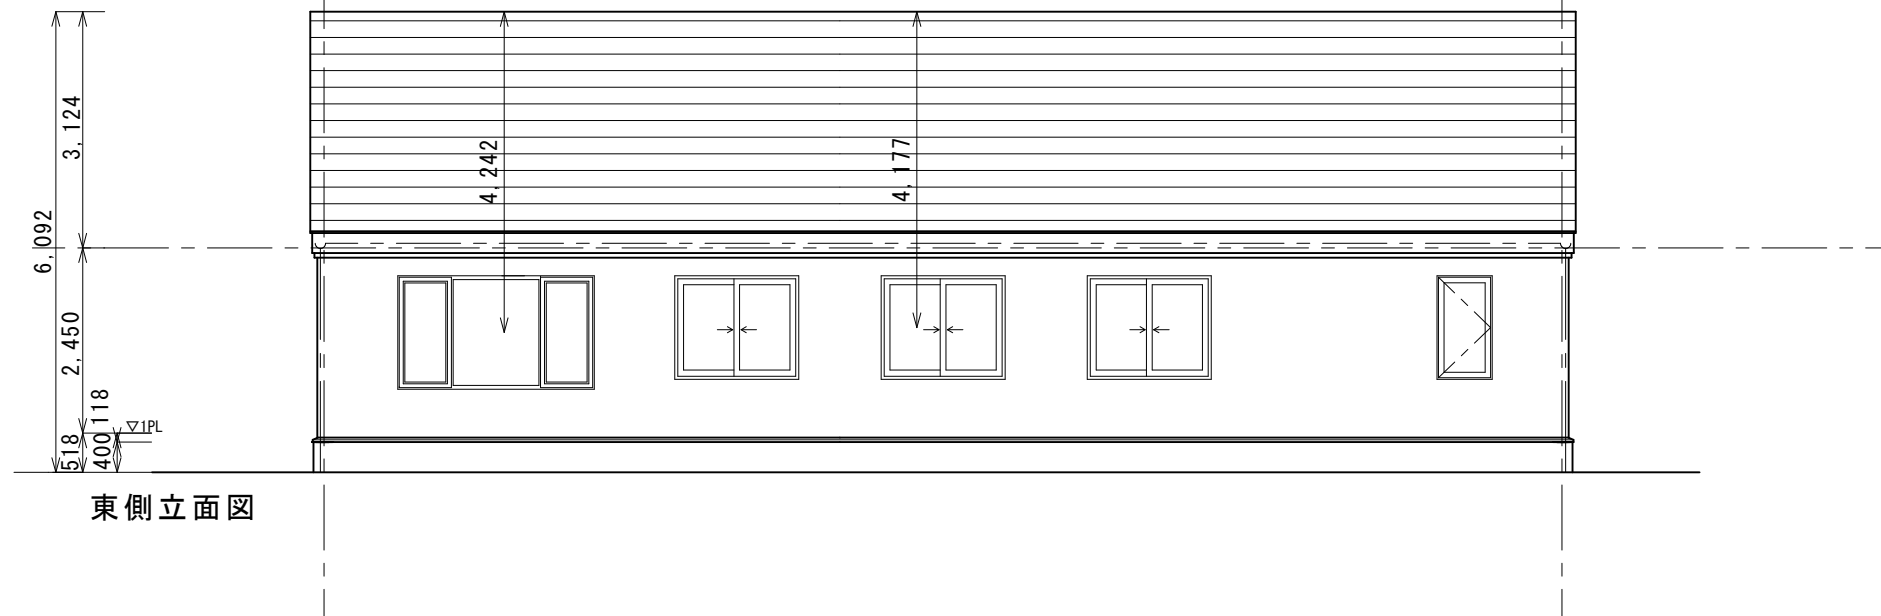

東側立面図

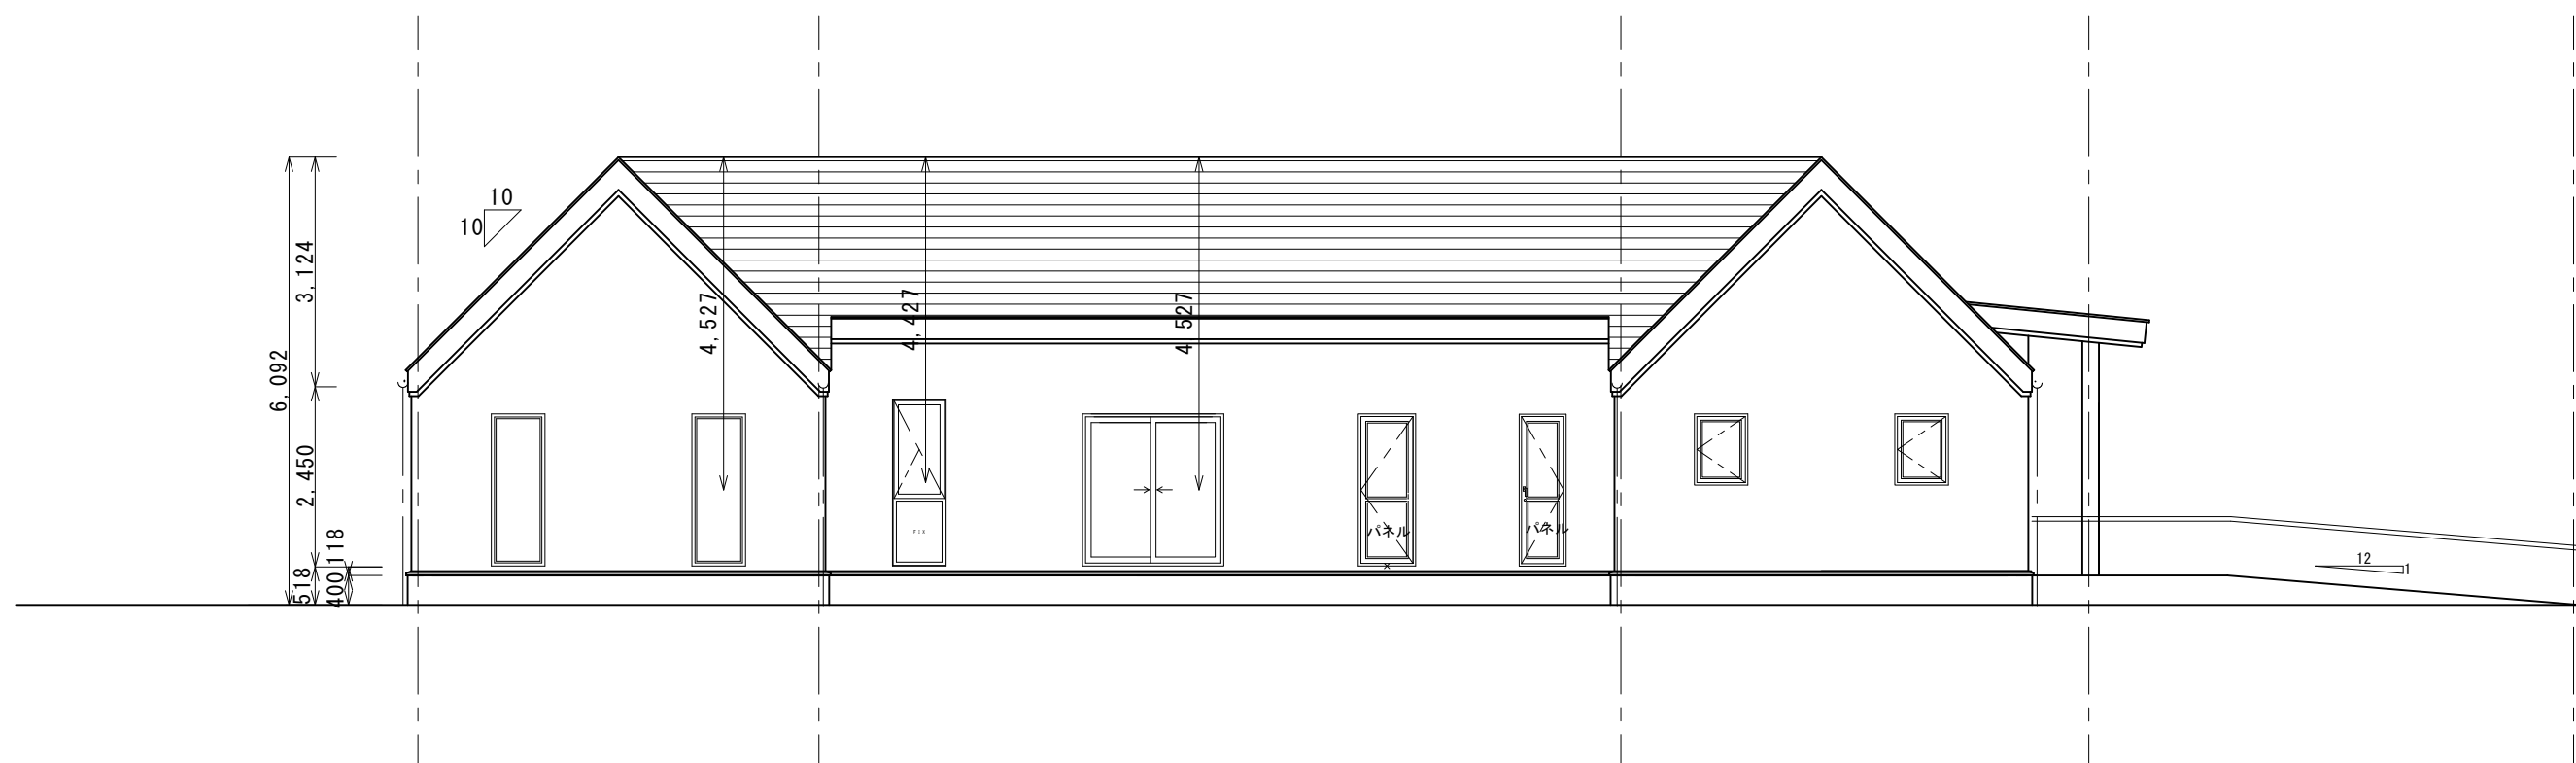

株式会社 ヴァルト

〒381-0022長野市大字大豆島5215-1TEL026-268-4355
株ヴァルト建築士事務所 登録(長野)B 第 79071 号
2級建築士登録 第13643号 小野 治


date
2025. 08. 29
scale
S=1/100

project name
社会福祉法人まるこ福祉会 とんぼハウス新築工事
各立面図①

sheet no.
A-11



西側立面図

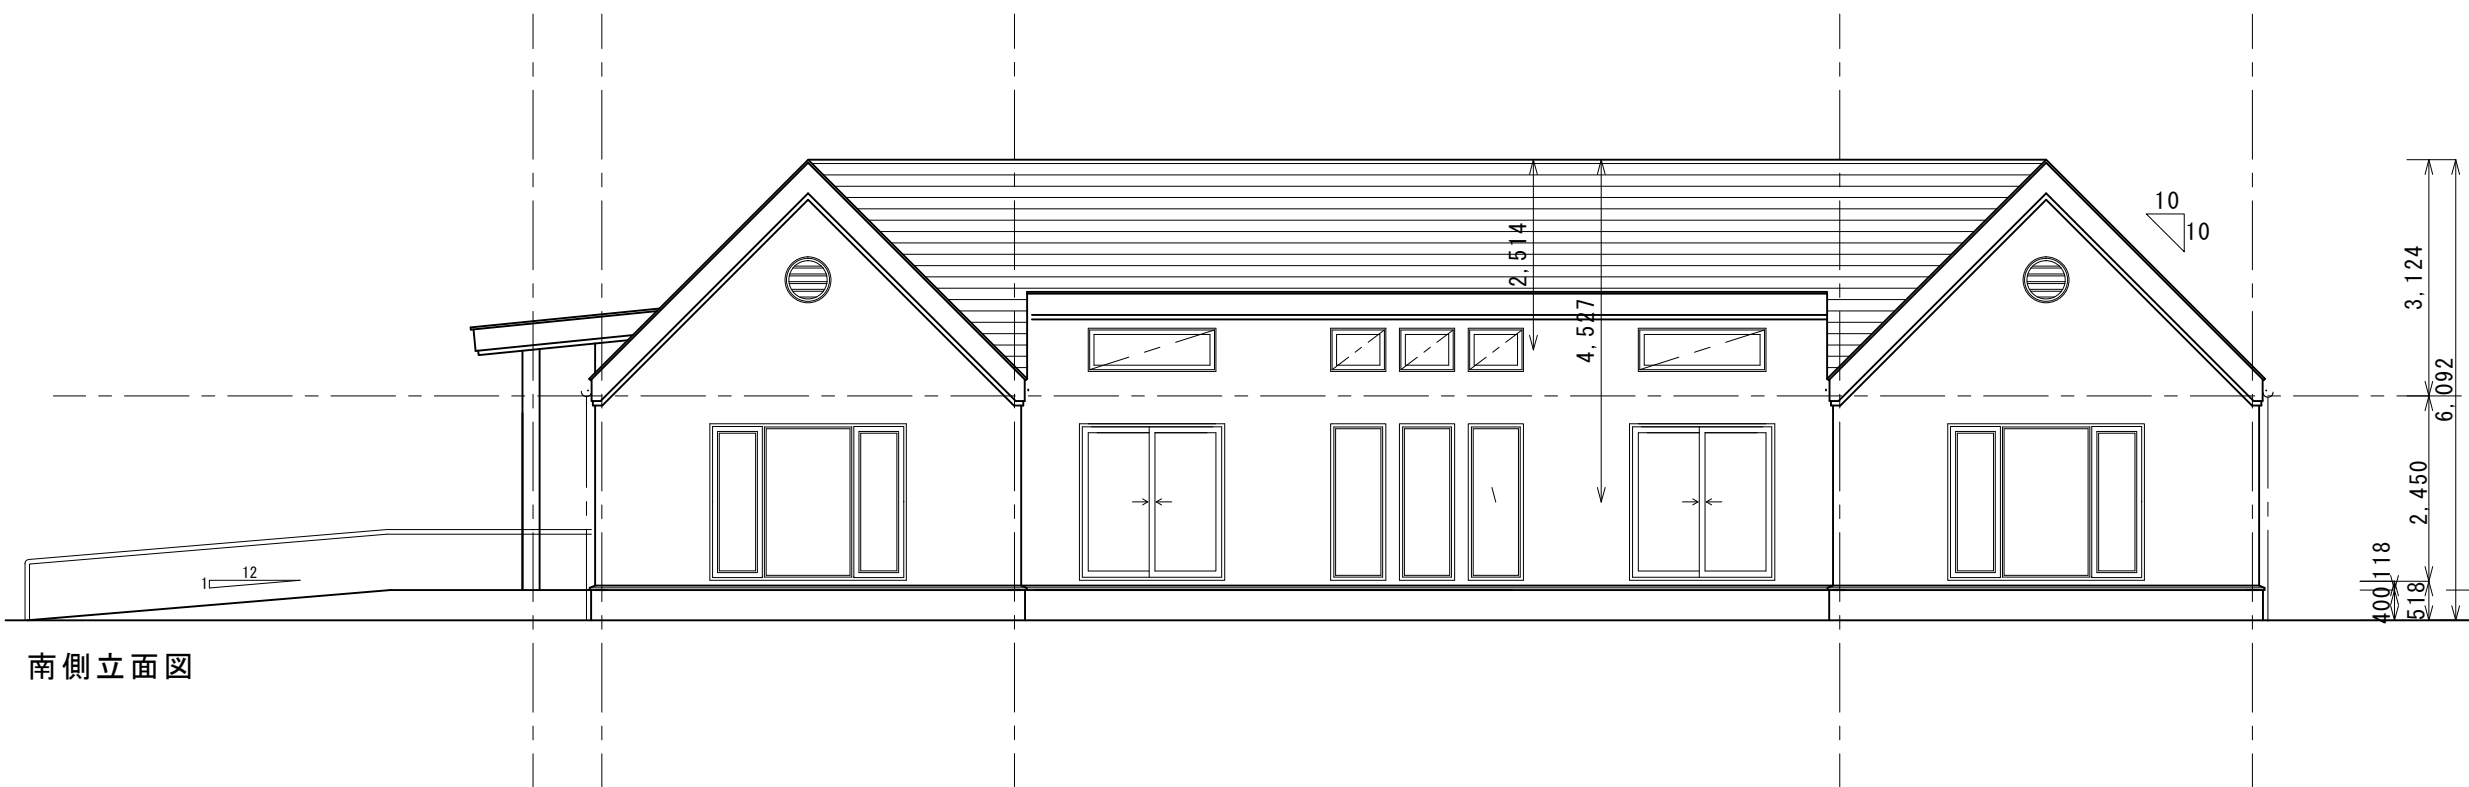

南側立面図




Wald 株式会社 ヴァルト

〒381-0022長野市大字大豆島5215-1TEL026-268-4355
株ヴァルト建築士事務所 登録(長野)B 第 79071 号
2級建築士登録 第13643号 小野 治

date 2025. 08. 29
scale S=1/100

project name 社会福祉法人まるこ福祉会 とんぼハウス新築工事
立面図 ②

sheet no. A-12

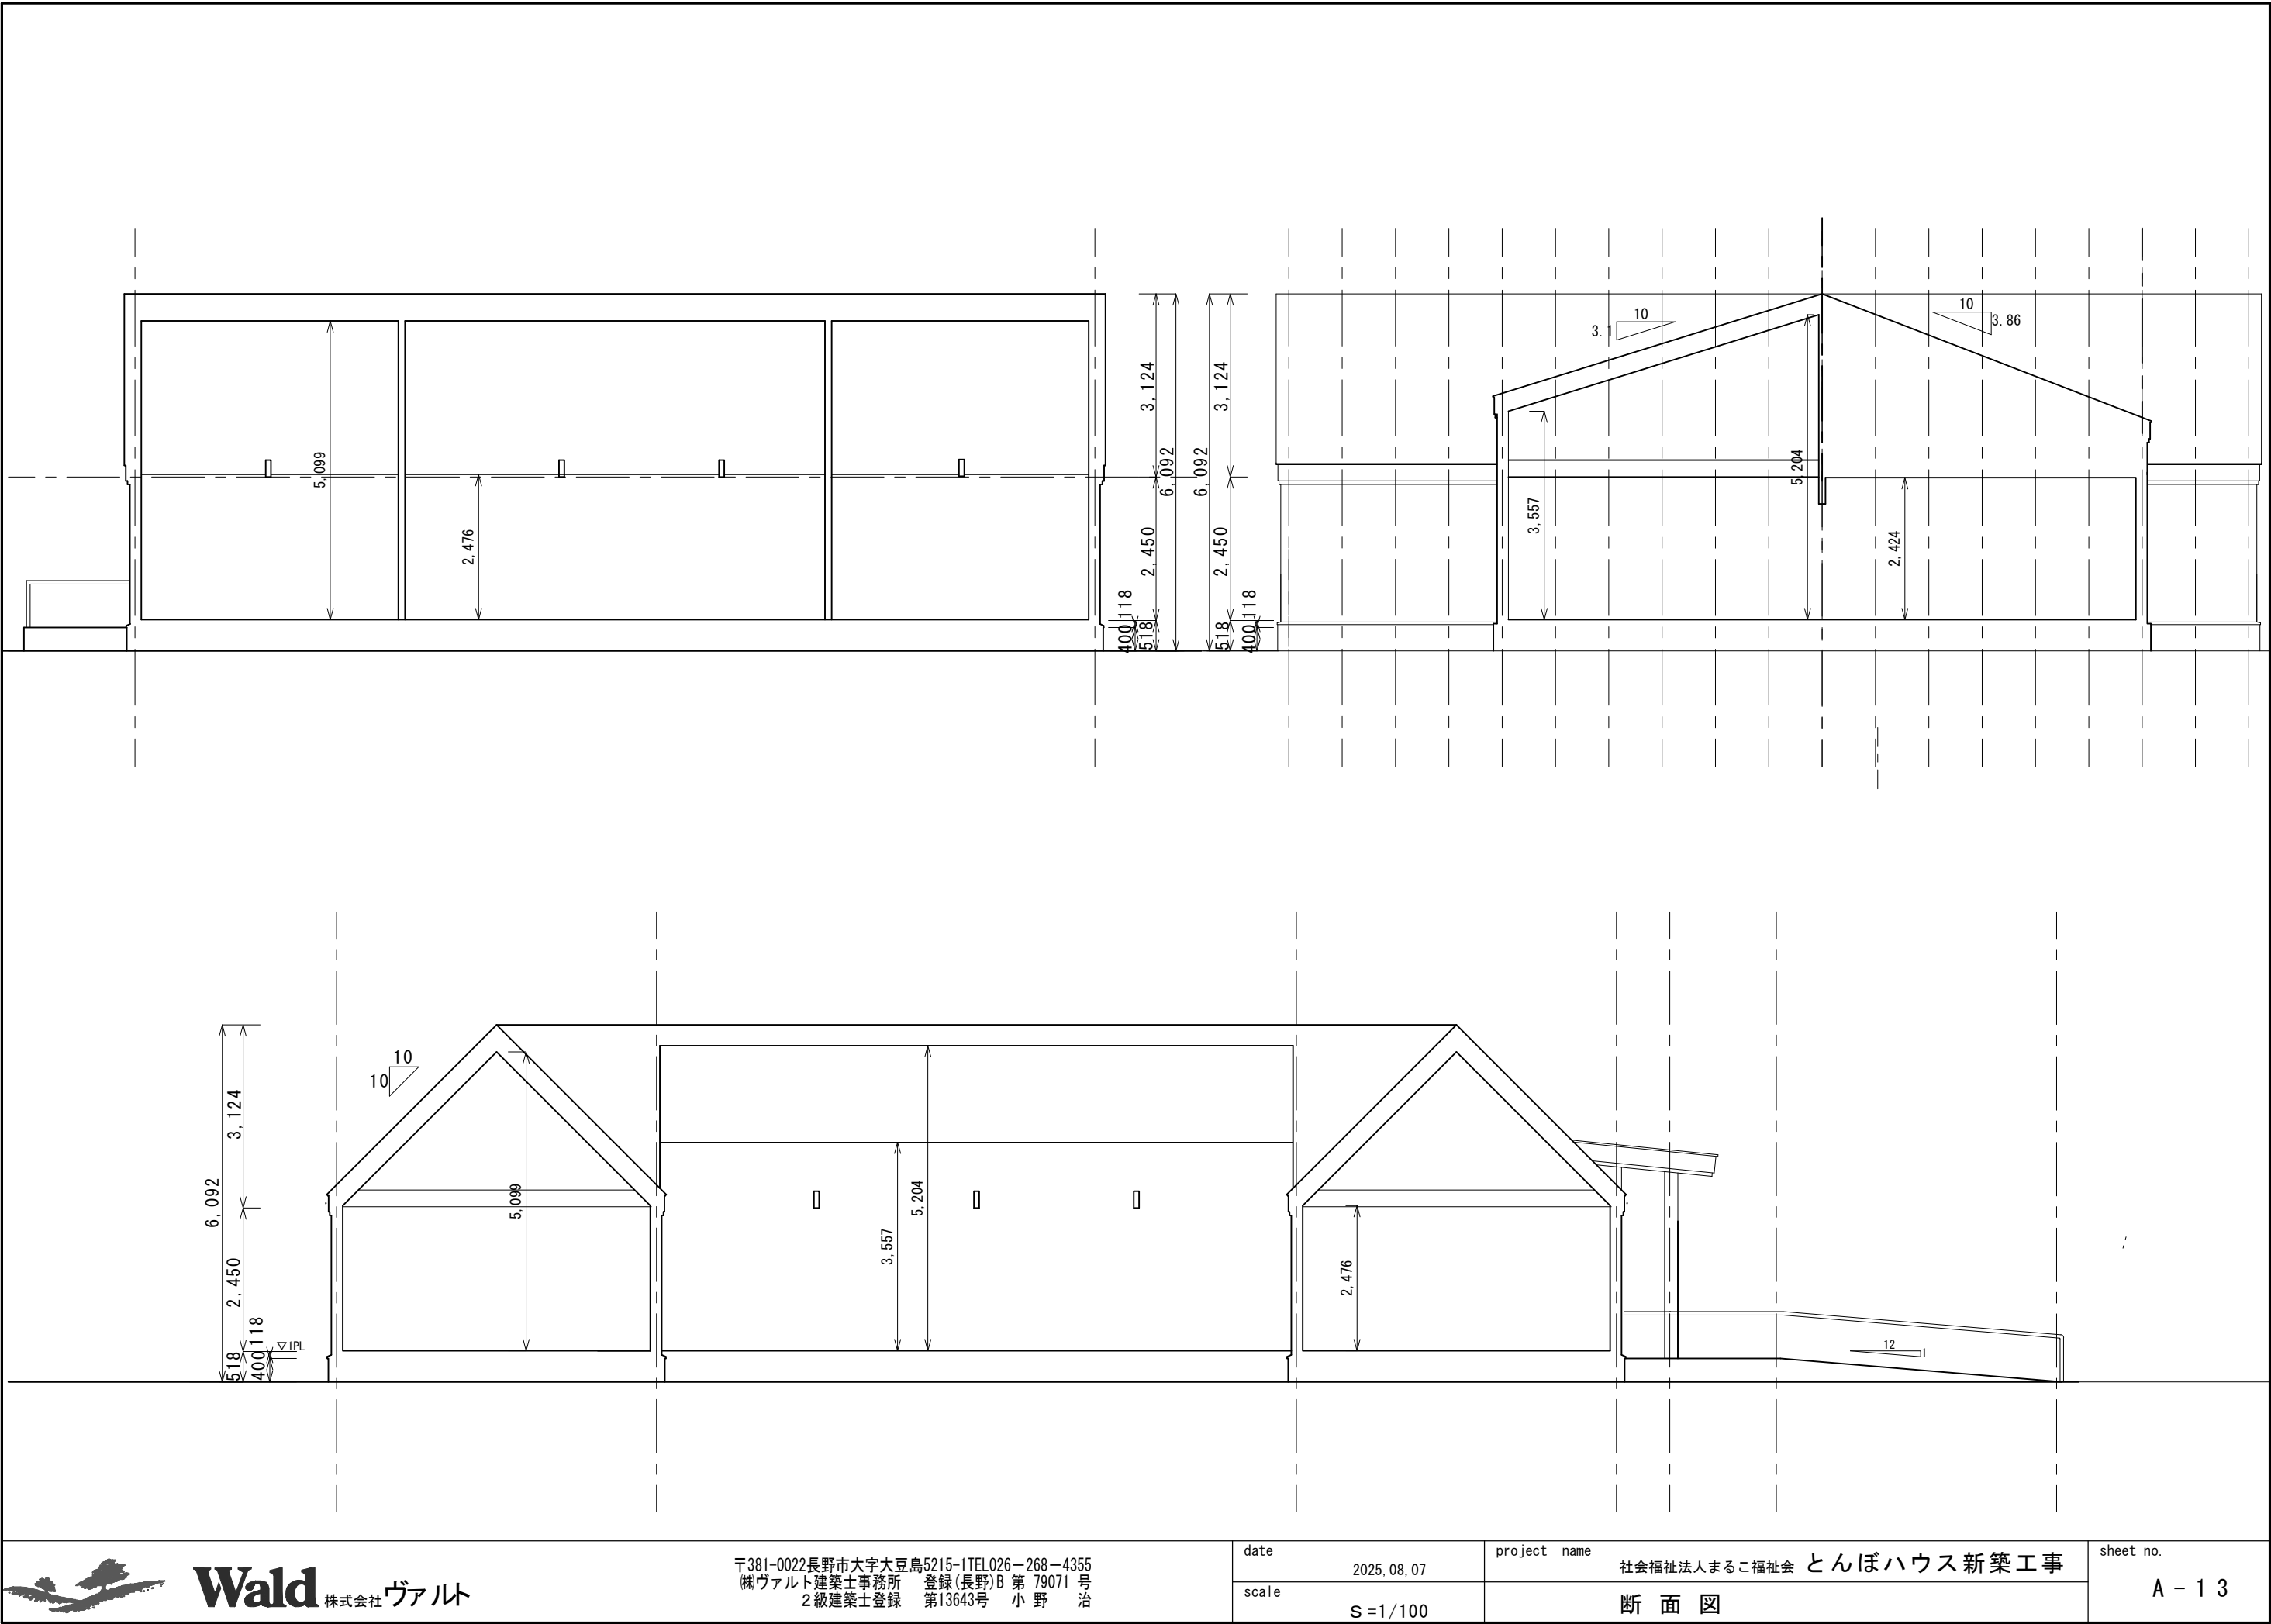

株式会社 ヴァルト

〒381-0022長野市大字大豆島5215-1TEL026-268-4355
株ヴァルト建築士事務所 登録(長野)B 第 79071 号
2級建築士登録 第13643号 小野 治

date
2025. 08. 07
scale
S = 1/100

project name
社会福祉法人まるこ福祉会 とんぼハウス新築工事
断面図

sheet no.
A - 1 3

耐久性等関連規定

①構造耐力上主要な部分で腐食、腐朽又は摩耗のおそれのあるものには、防腐、若しくは摩損防止の為の措置をした材料を使用する

②コンクリート配合の設計条件は以下の物とし、骨材、水及び混和材料は酸、塩、有機物又は泥土を含まないものとする

粗骨材最大寸法 25mm
スランプ 18cm以下
単位水量 185kg/m³
水セメント比 50%以下
空気量 4~6% とする。

③構造耐力上主要な部分の木材の品質は、節、腐れ、繊維の傾斜、丸身等による耐力上の欠点がないものを使用する。

④ コンクリートの打ち込み及び締固め方法、打ち継ぎ部の処理方法、養生方法は JASS57節、8節によるものとする

※コンクリート

スランプ 18cm以下
単位水量 185kg/m³
空気量 4~6% とする。
水セメント比 50%以下

部材断面の決定方法

構造計算による

天井せっこうボードから天井根太へ

中間部：木ねじ28mm以上 @200以下
外周部：木ねじ28mm以上 根太に直行して張る場合 @150以下
外周部：木ねじ28mm以上 根太に平行して張る場合 @100以下

一枚目壁せっこうボードから壁枠組みへ

外周部：WSN (JIS B 1112(十字穴付き木ねじ)に定めるもののうち、呼び径3.8mmで長さ32mm以上の物)

耐力壁 @100以下 10本/910mm 25本/2440mm
(支持壁又は非耐力壁 @200以下 5本/910mm 11本/2440mm)


中間部：WSN (JIS B 1112(十字穴付き木ねじ)に定めるもののうち、呼び径3.8mmで長さ32mm以上の物)
@200以下 11本/2440mm (上下端は除く)


防火被覆を貫通し設備器具を取り付ける場合、当該器具又は裏面を不燃材料又は準不燃材料で造る又は覆う

防火被覆
当該木材は貫通方向に厚さ30mm以上とし、目地部分・取り合い部分に当て木 (30mm×38mm又は35mm×35mm) を設ける

ファイヤーストップ措置について
床・天井・壁取り合い部
①床根太・床根太同寸法以上の床梁もしくは転び留めを設置
②GW24K t50以上もしくはGW10K t100以上を施工
③12mm以上の石膏ボード

③を選択し、施工。

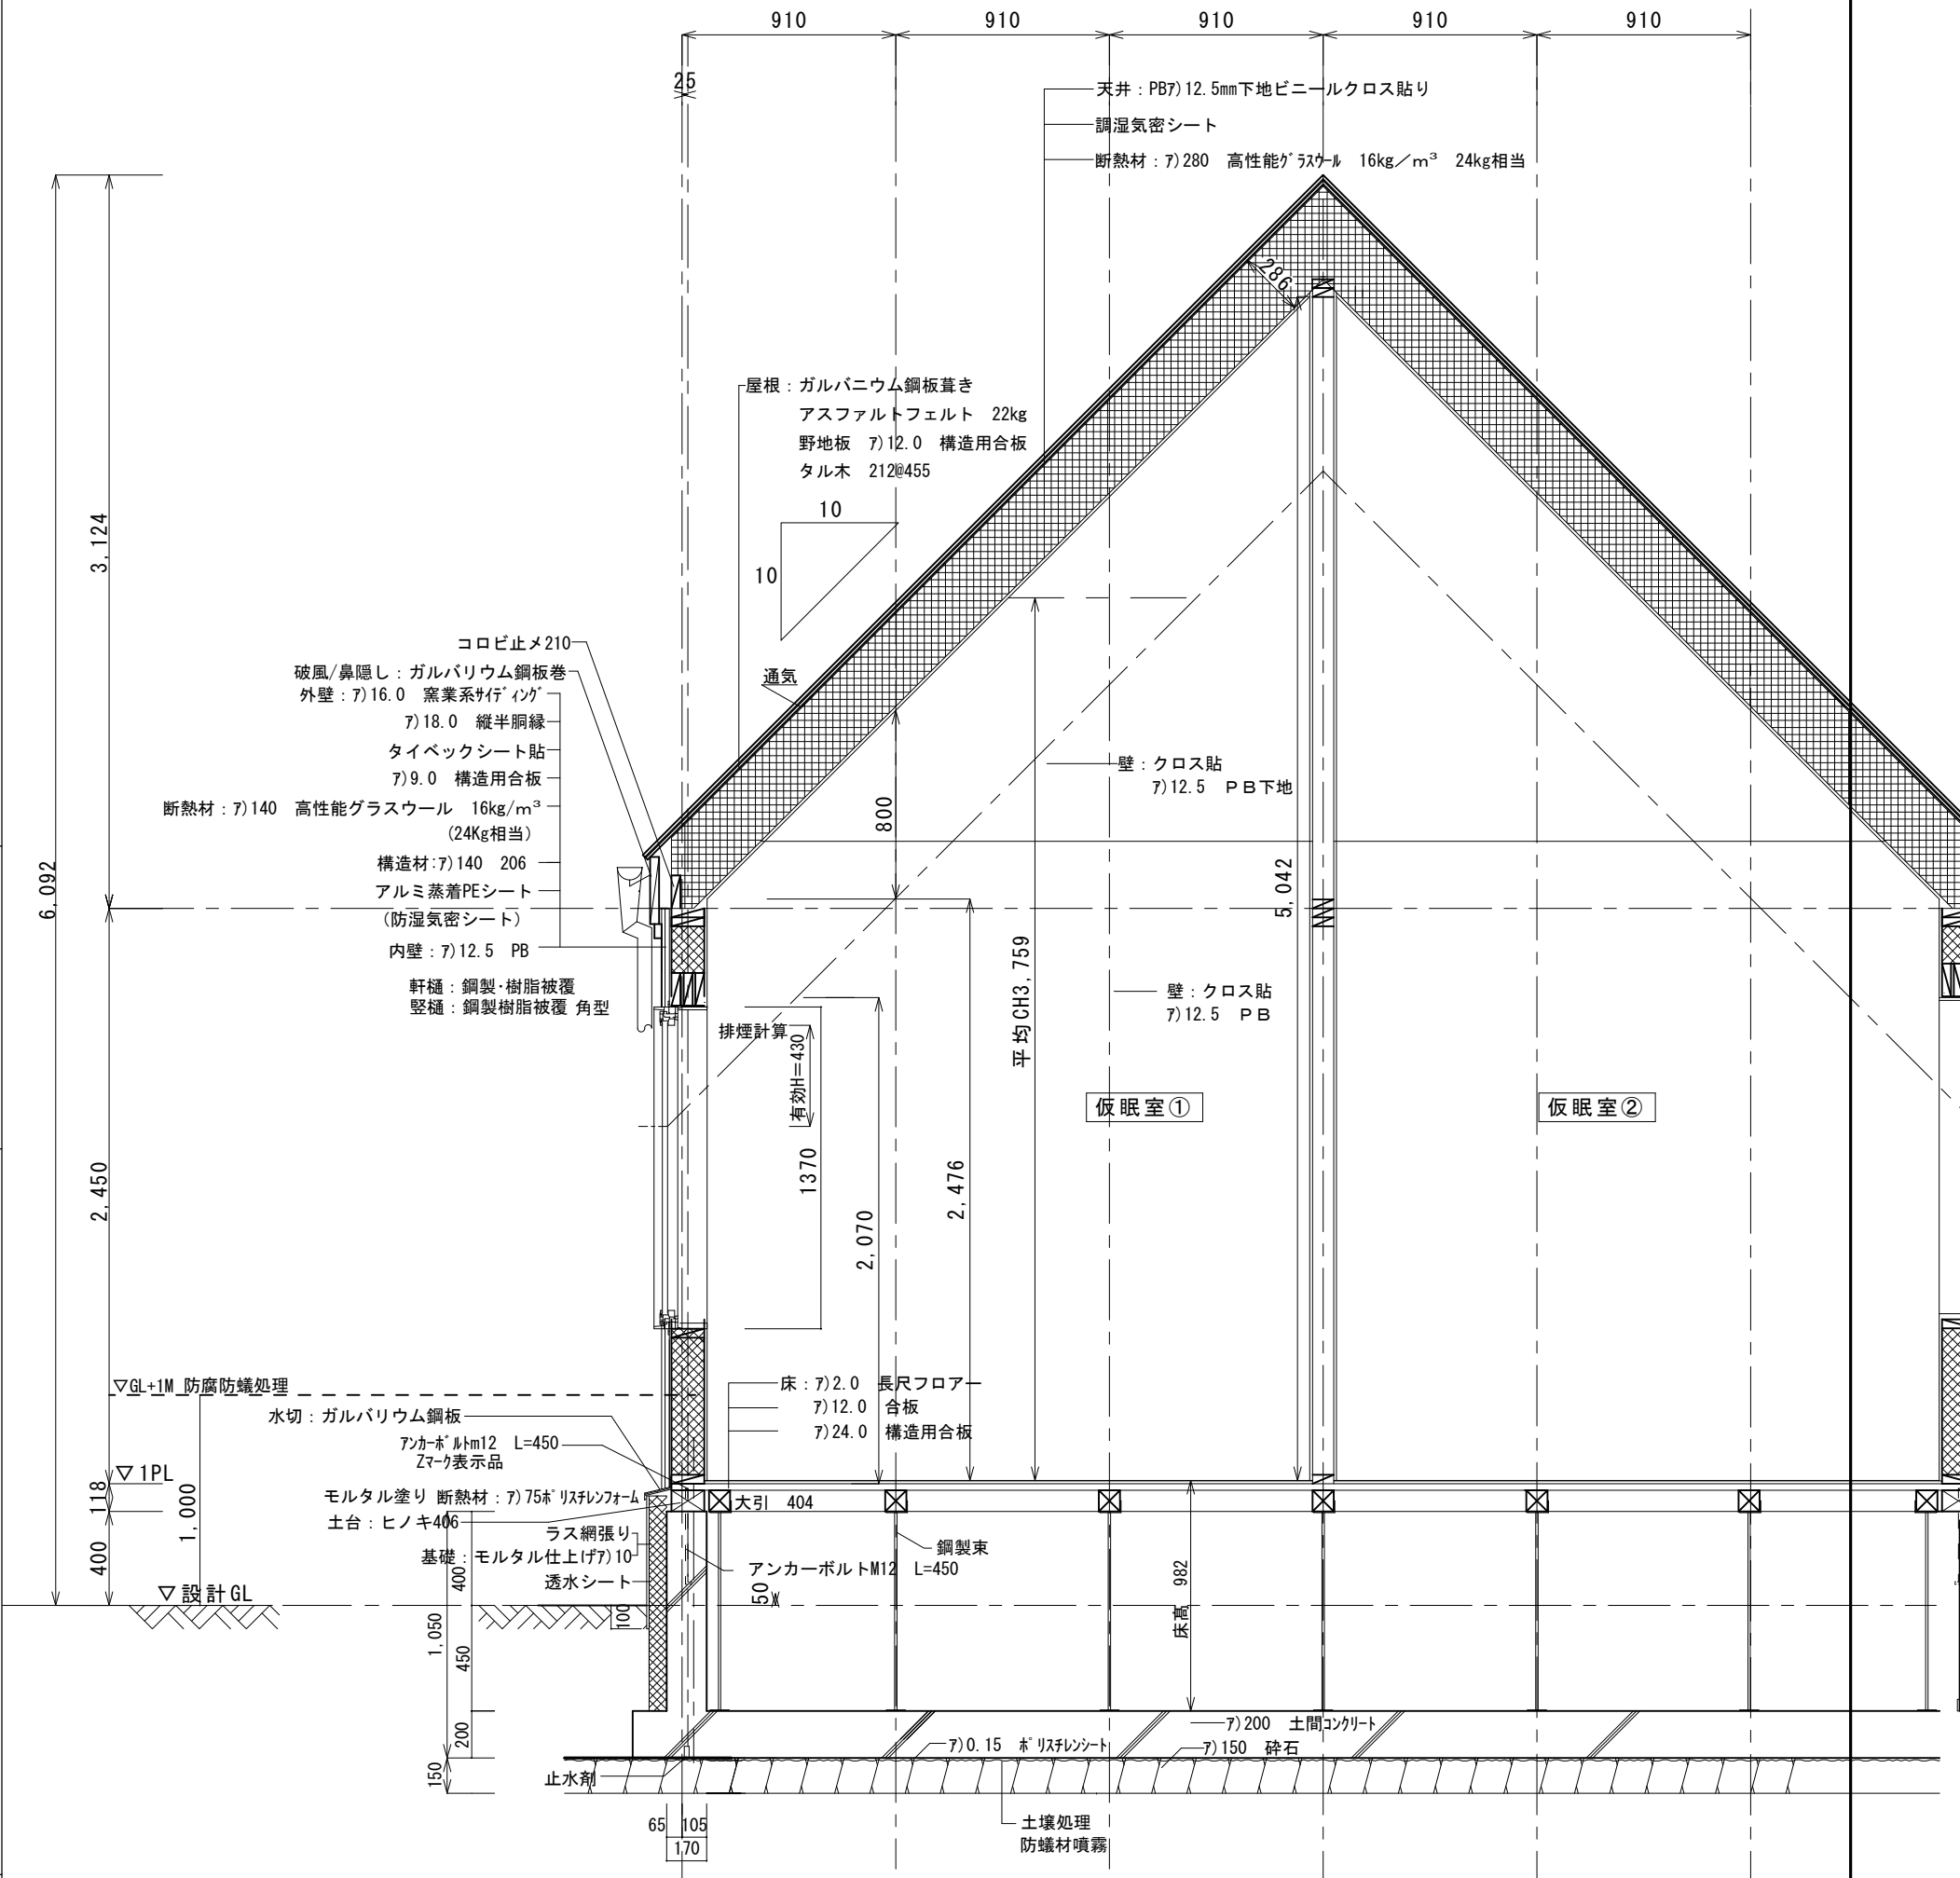

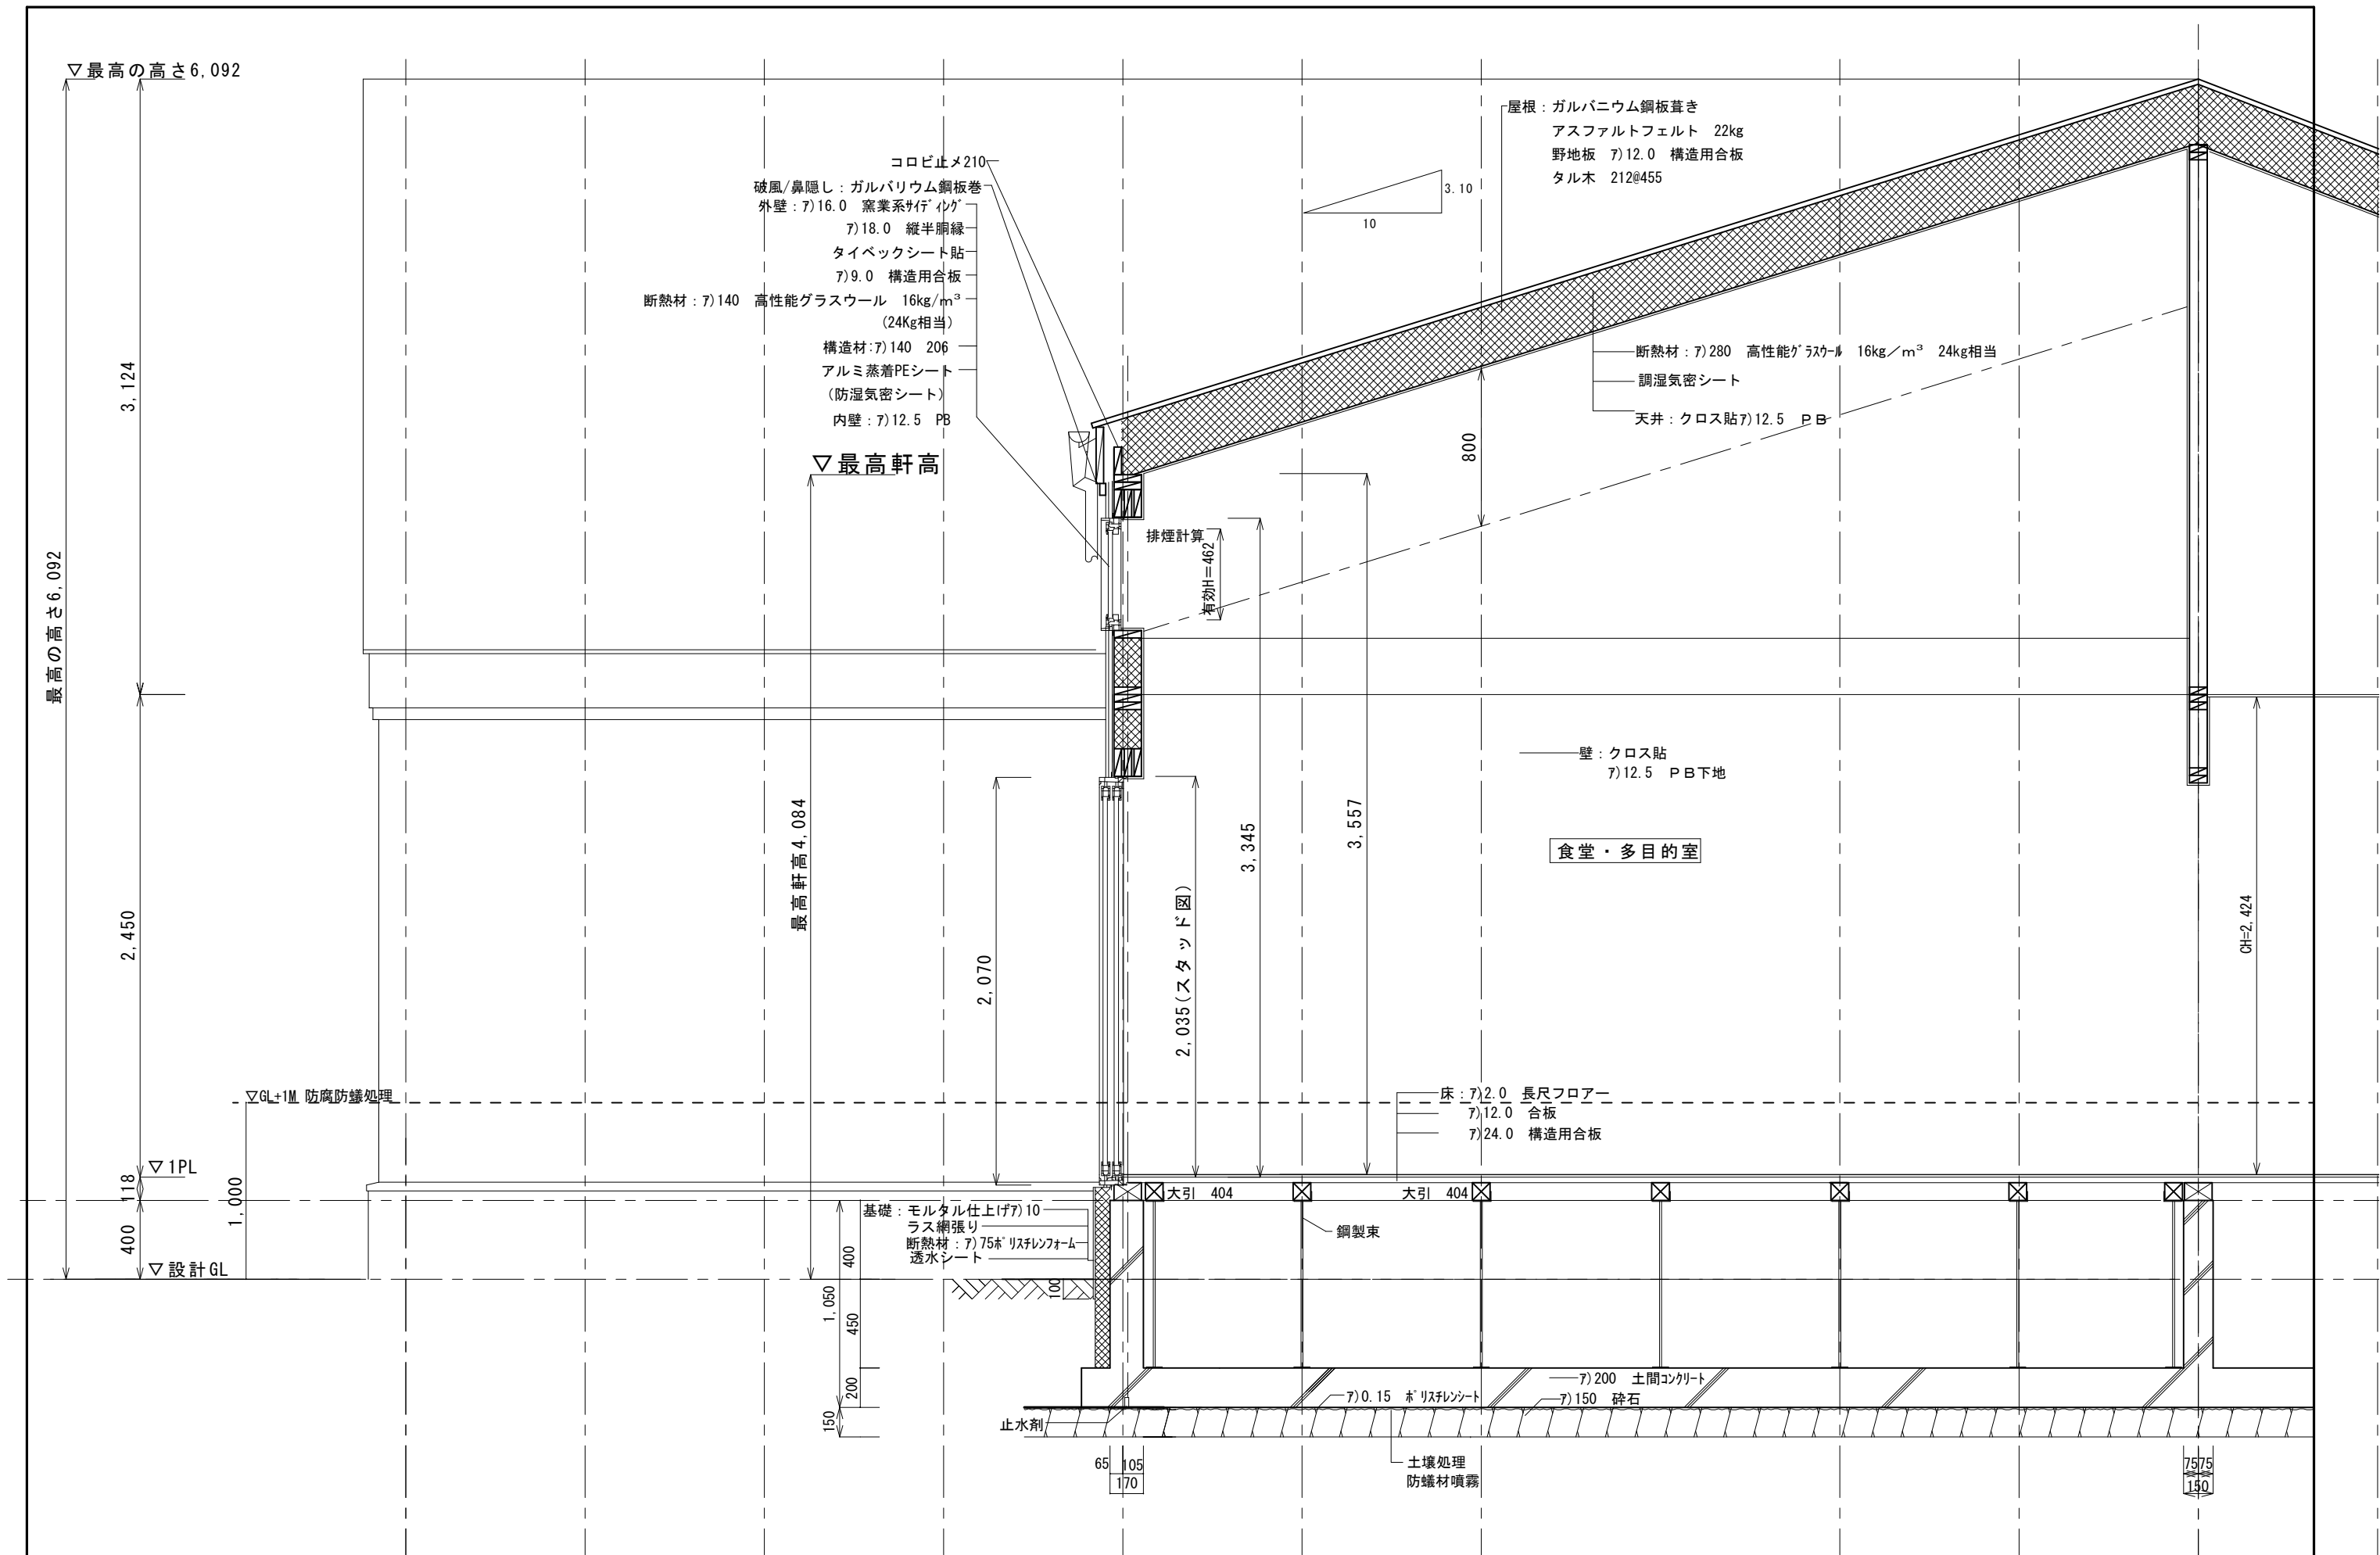




Wald 株式会社 ヴァルト

〒381-0022長野市大字大豆島5215-1TEL026-268-4355
株ヴァルト建築士事務所 登録(長野)B 第 79071 号
2級建築士登録 第13643号 小野 治

date 2025/08/20
scale S=1/30

project name 社会福祉法人まるこ福祉会 とんぼハウス新築工事
矩計図 ②

sheet no. A-15

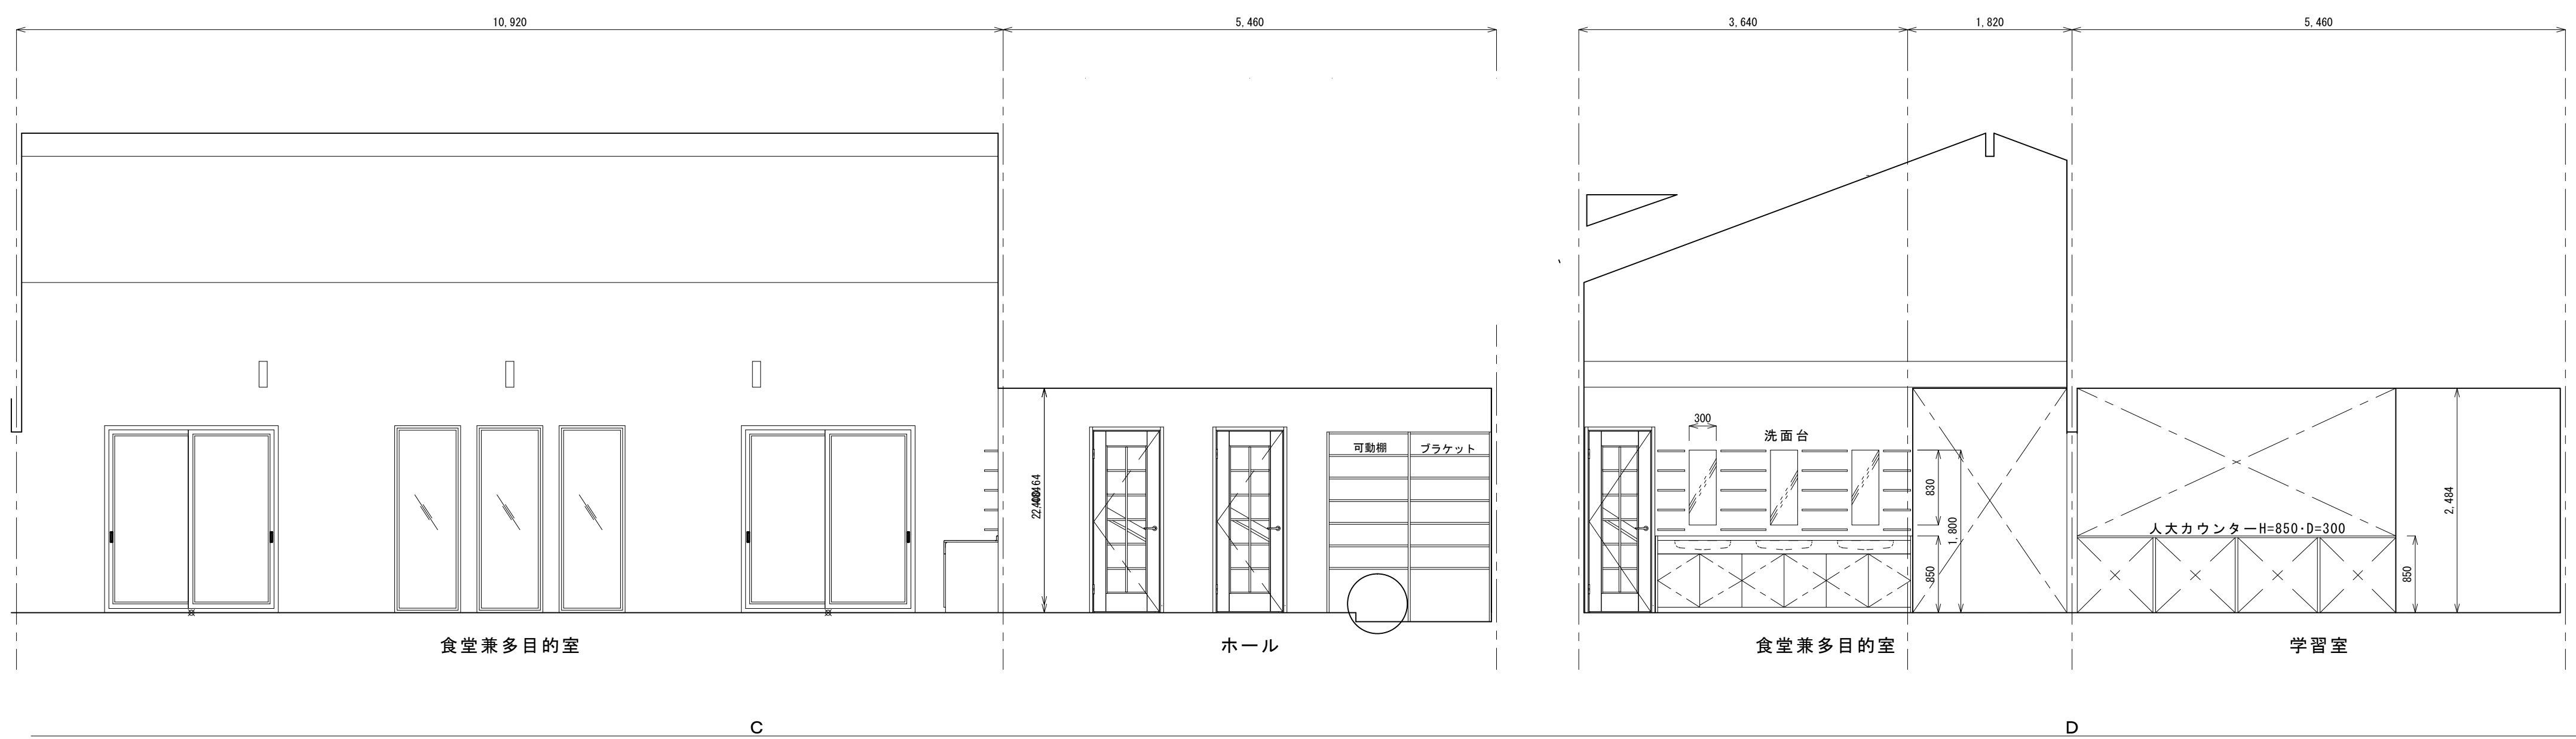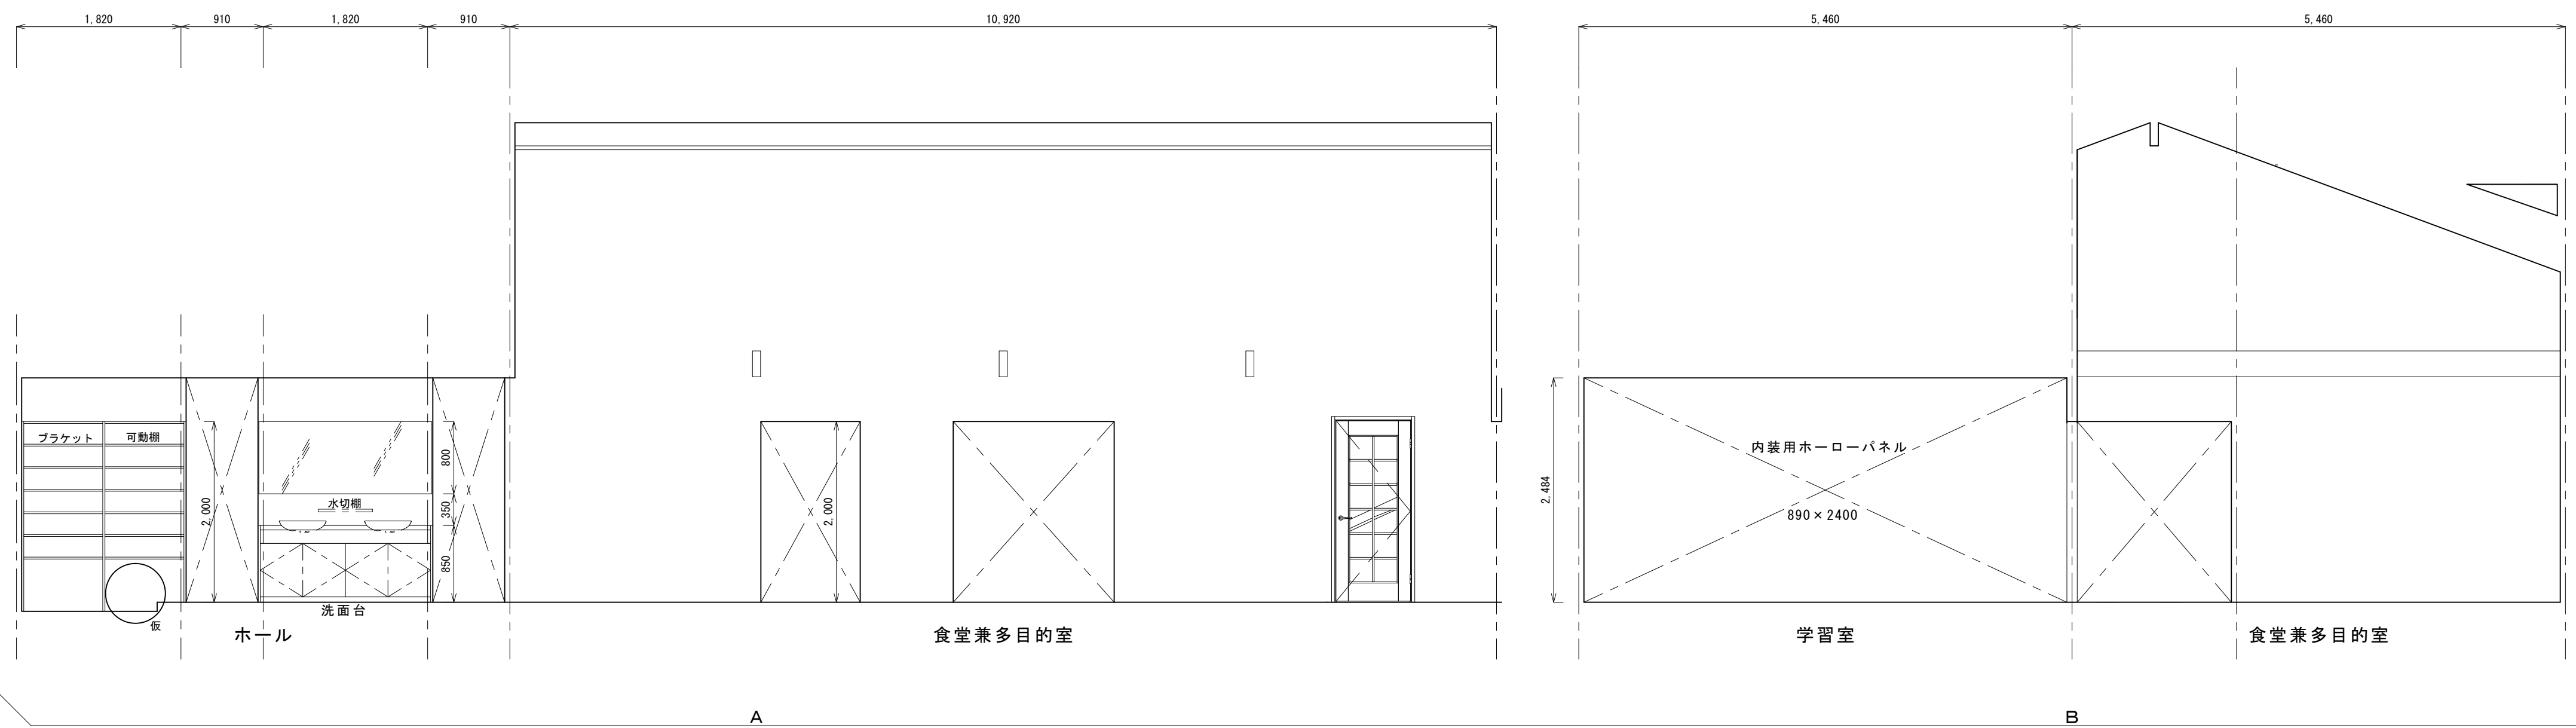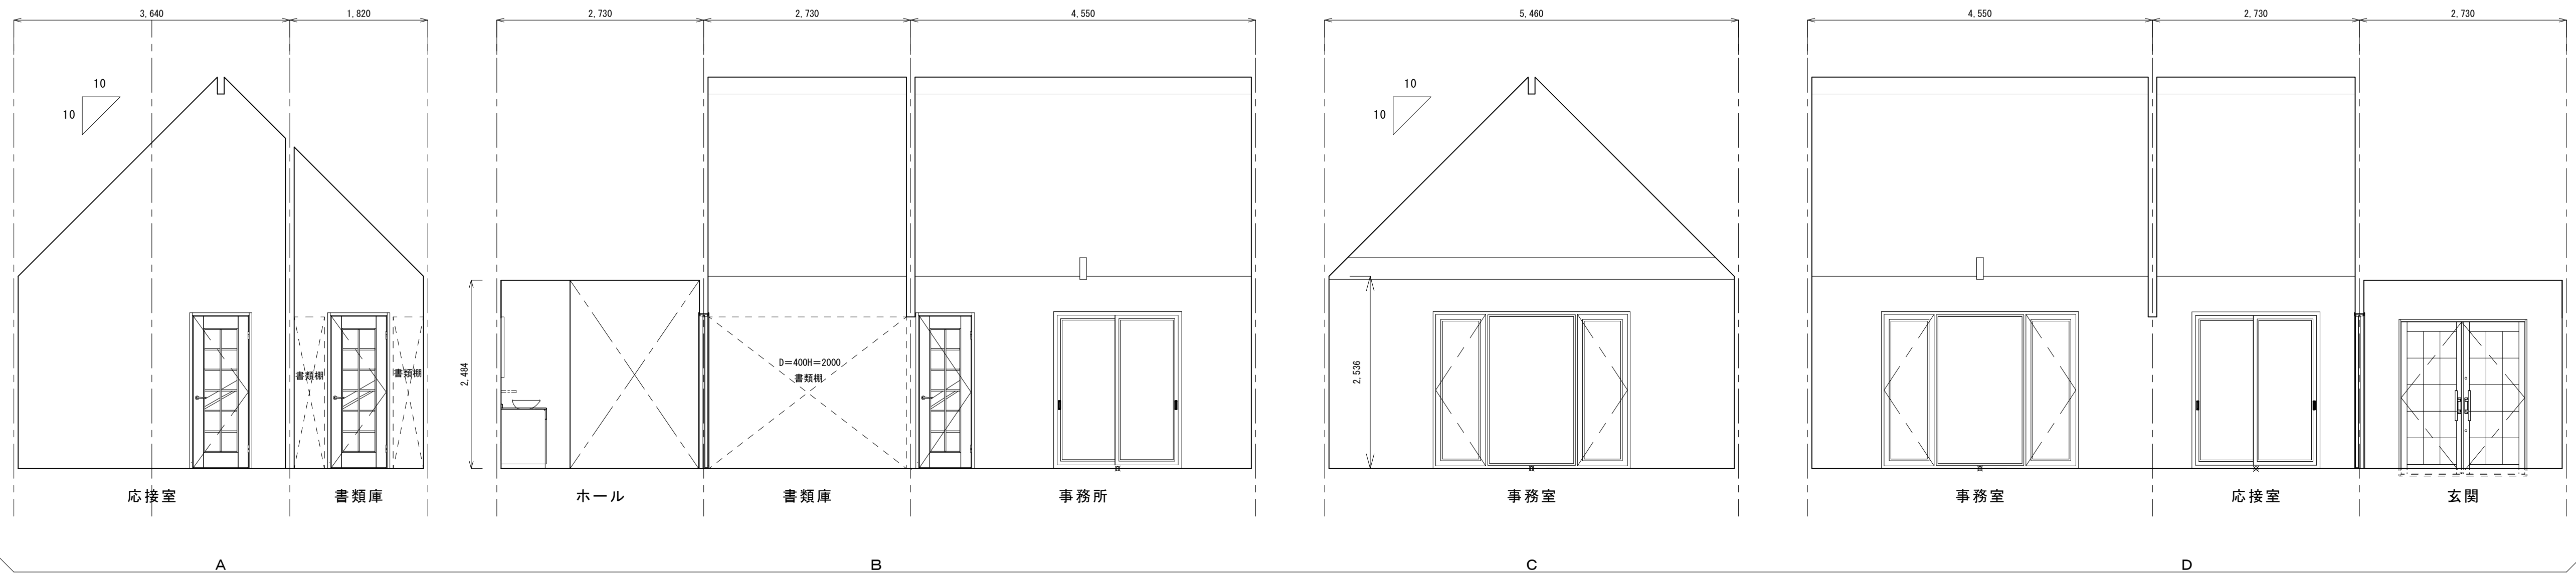




Wald 株式会社 ヴァルト

〒381-0022長野市大字大豆島5215-1TEL026-268-4355
 (株)ヴァルト建築士事務所 登録(長野)B 第 79071 号
 2級建築士登録 第13643号 小野 治

date 2025.03.15
 scale S=1/50

project name 社会福祉法人まるこ福祉会 とんぼハウス新築工事
 title 展 開 図 1

sheet no. A-16


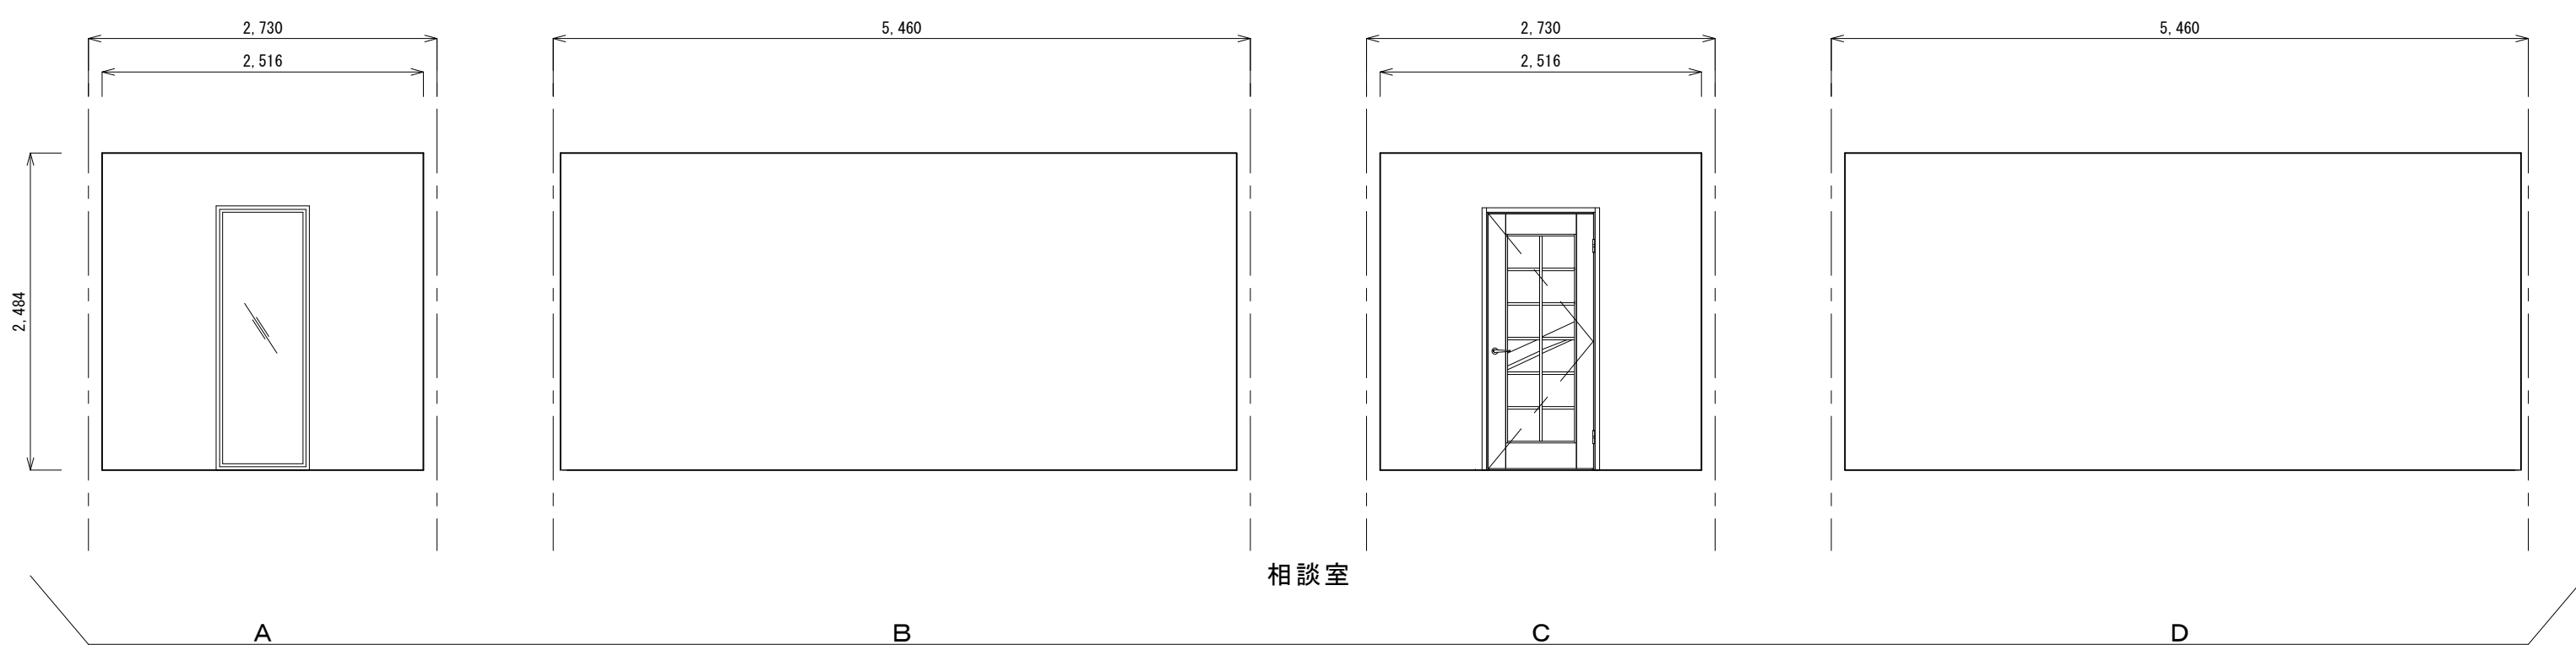
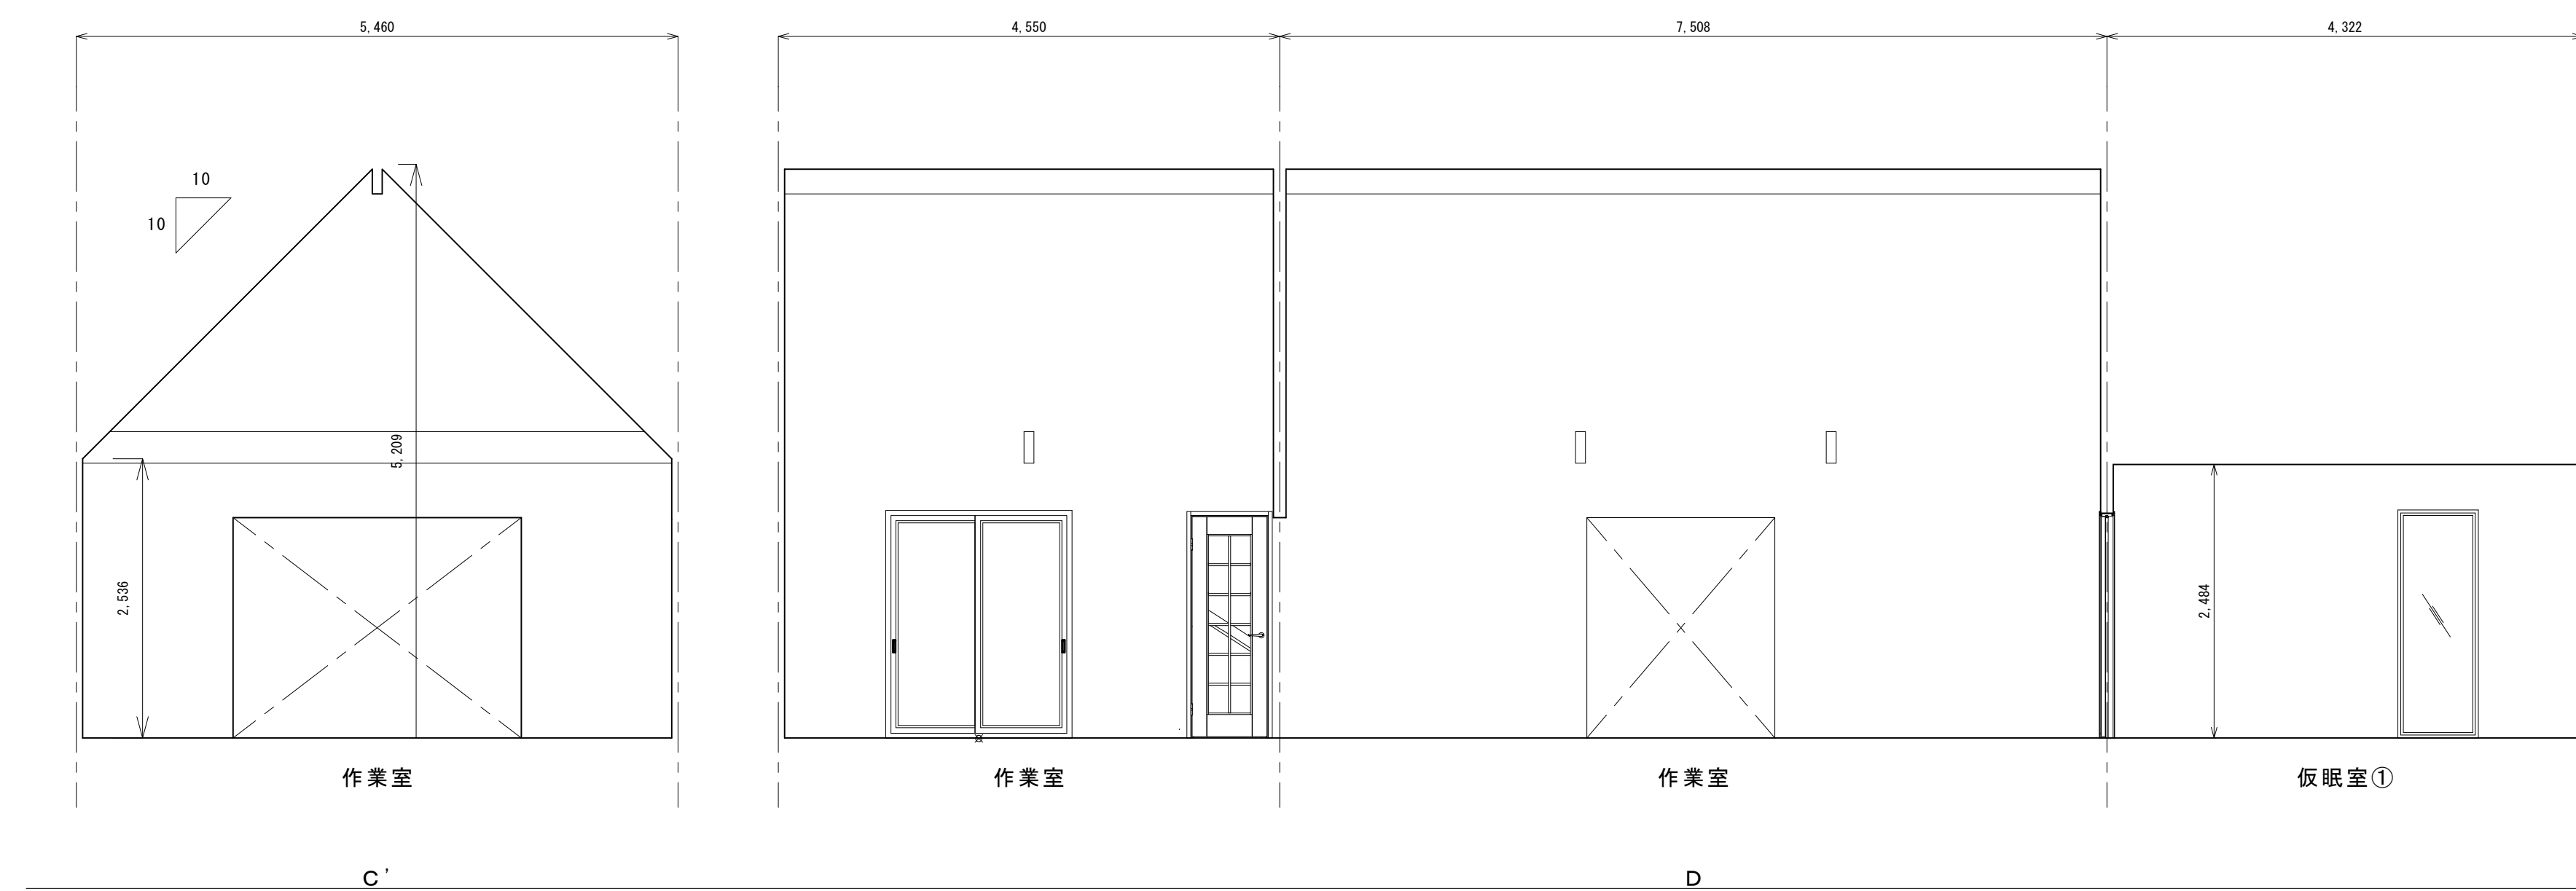
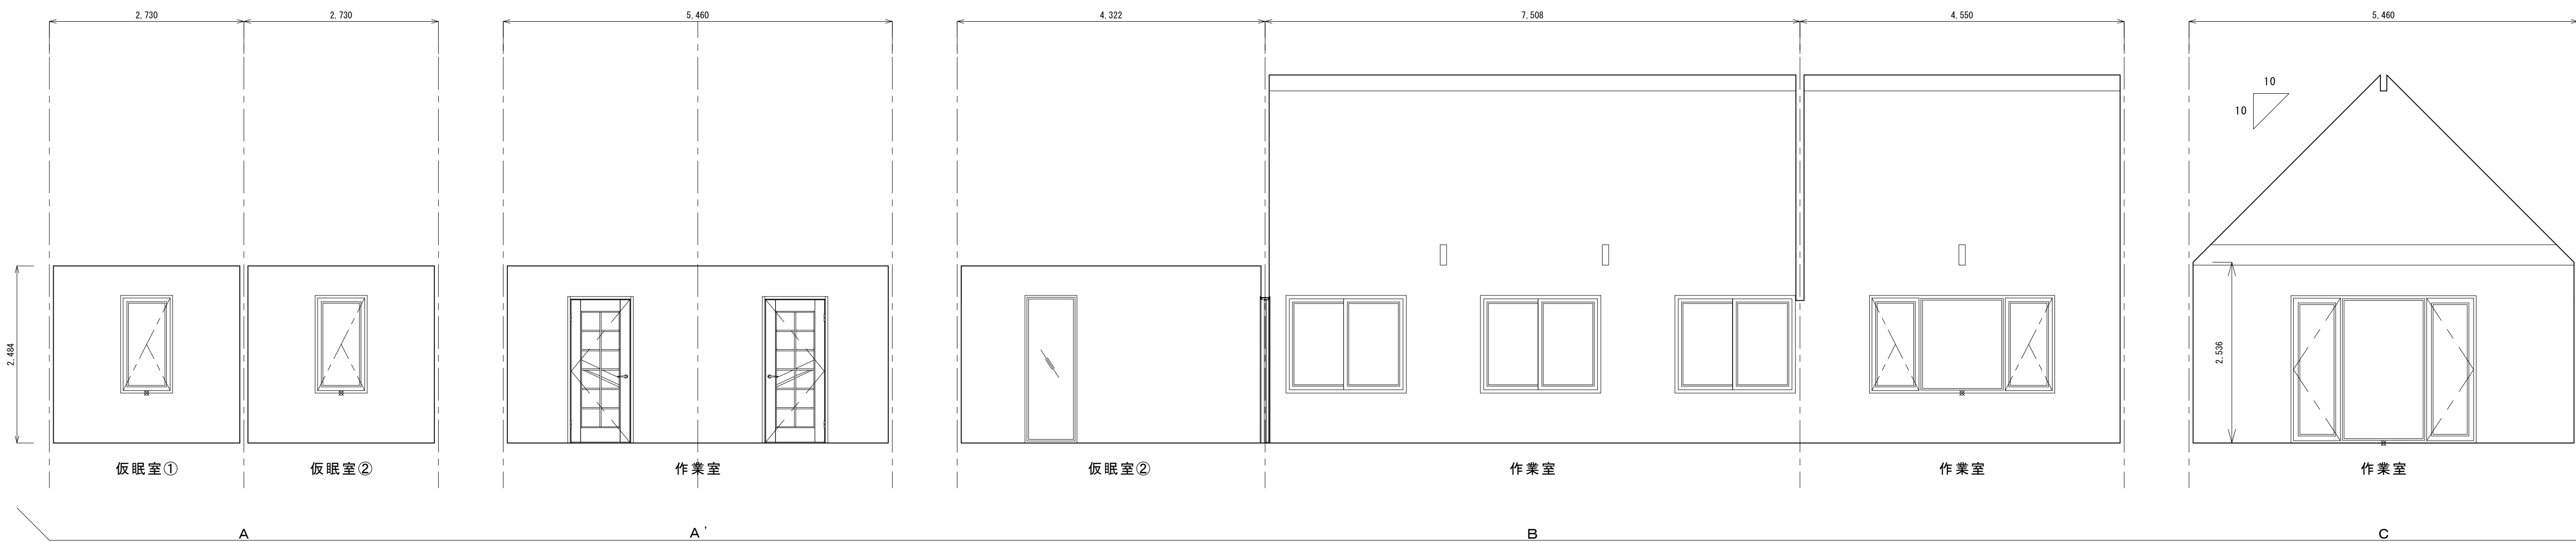


Wald 株式会社 ヴァルト

〒381-0022長野市大字大豆島5215-1TEL026-268-4355
 (株)ヴァルト建築士事務所 登録(長野)B 第 79071 号
 2級建築士登録 第13643号 小野 治

date	2025. 03. 15	project name	社会福祉法人まるこ福祉会 とんぼハウス新築工事	sheet no. A-17
scale	S=1/50	title	展 開 図 2	


118
400

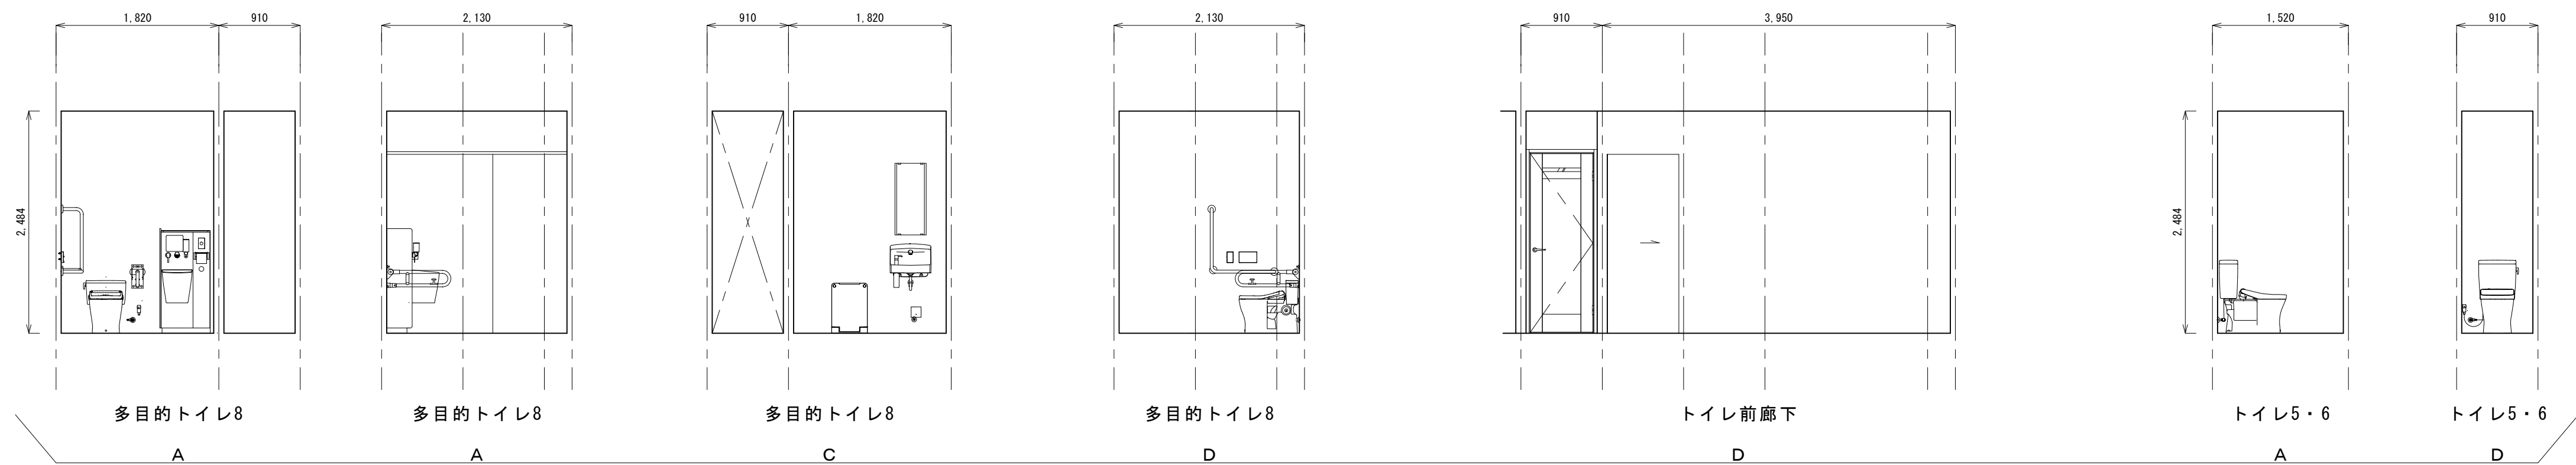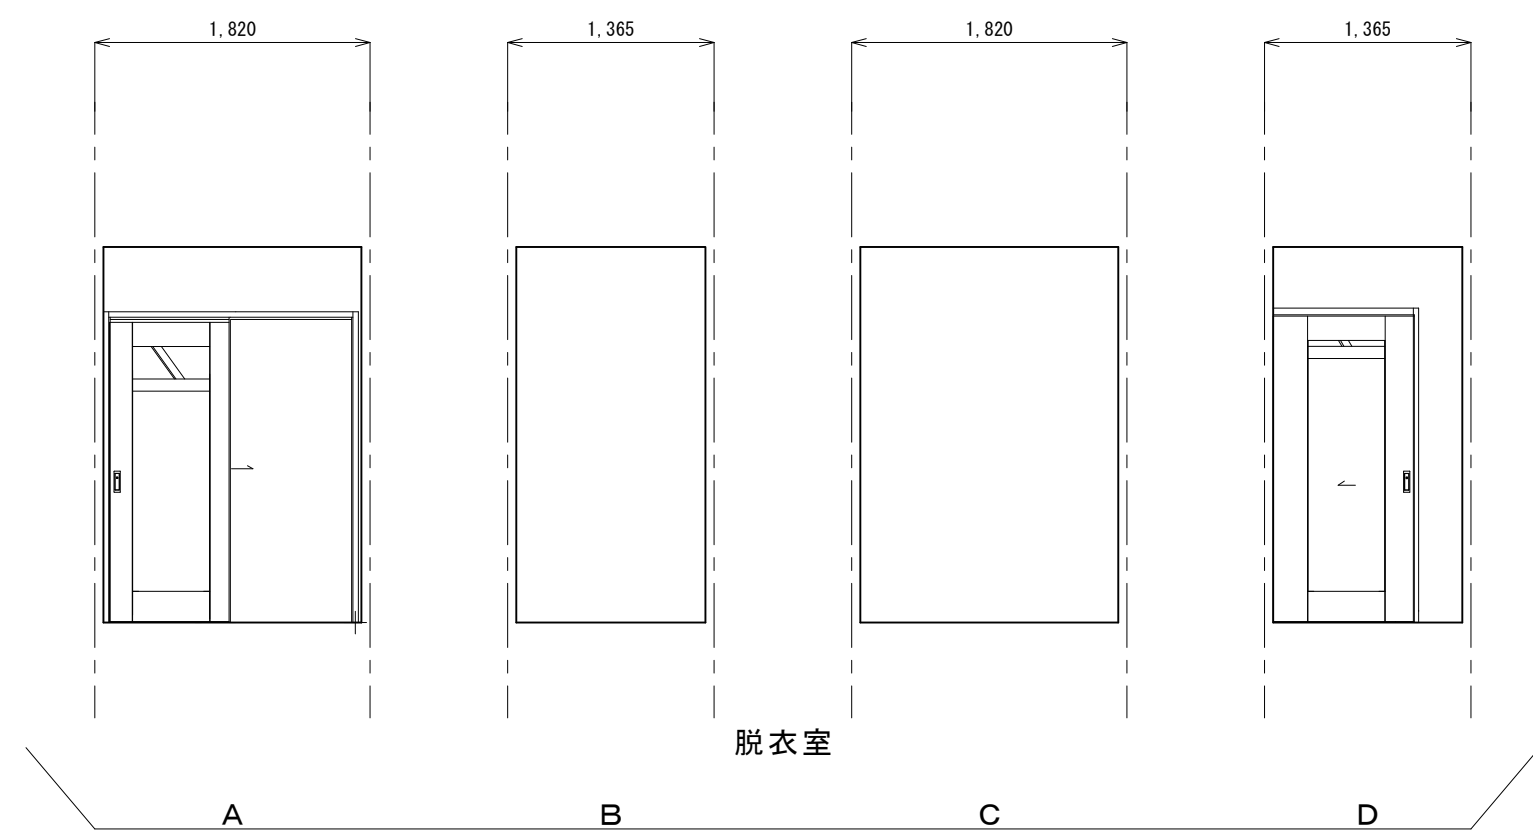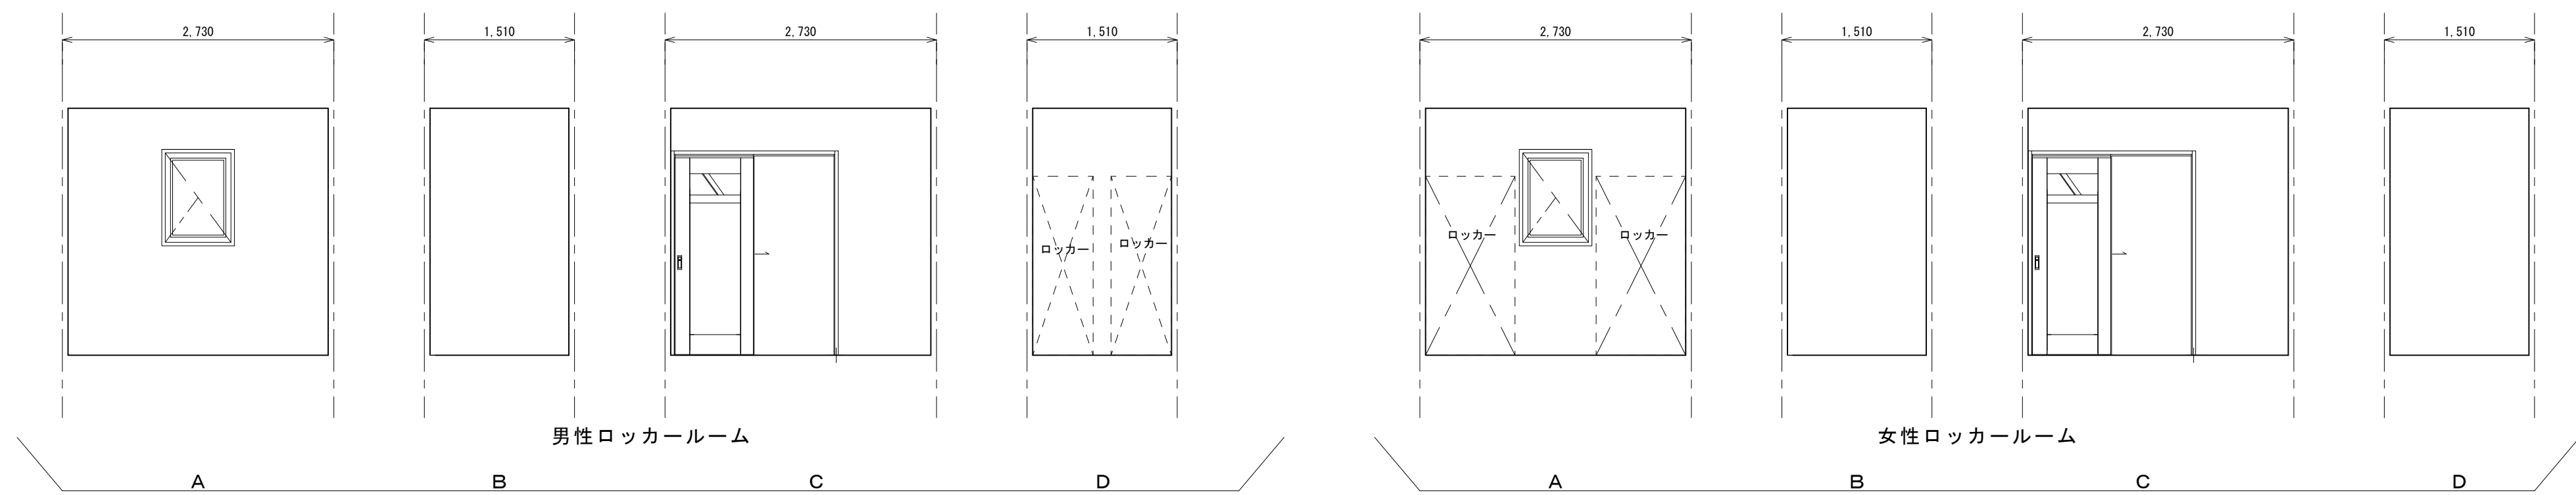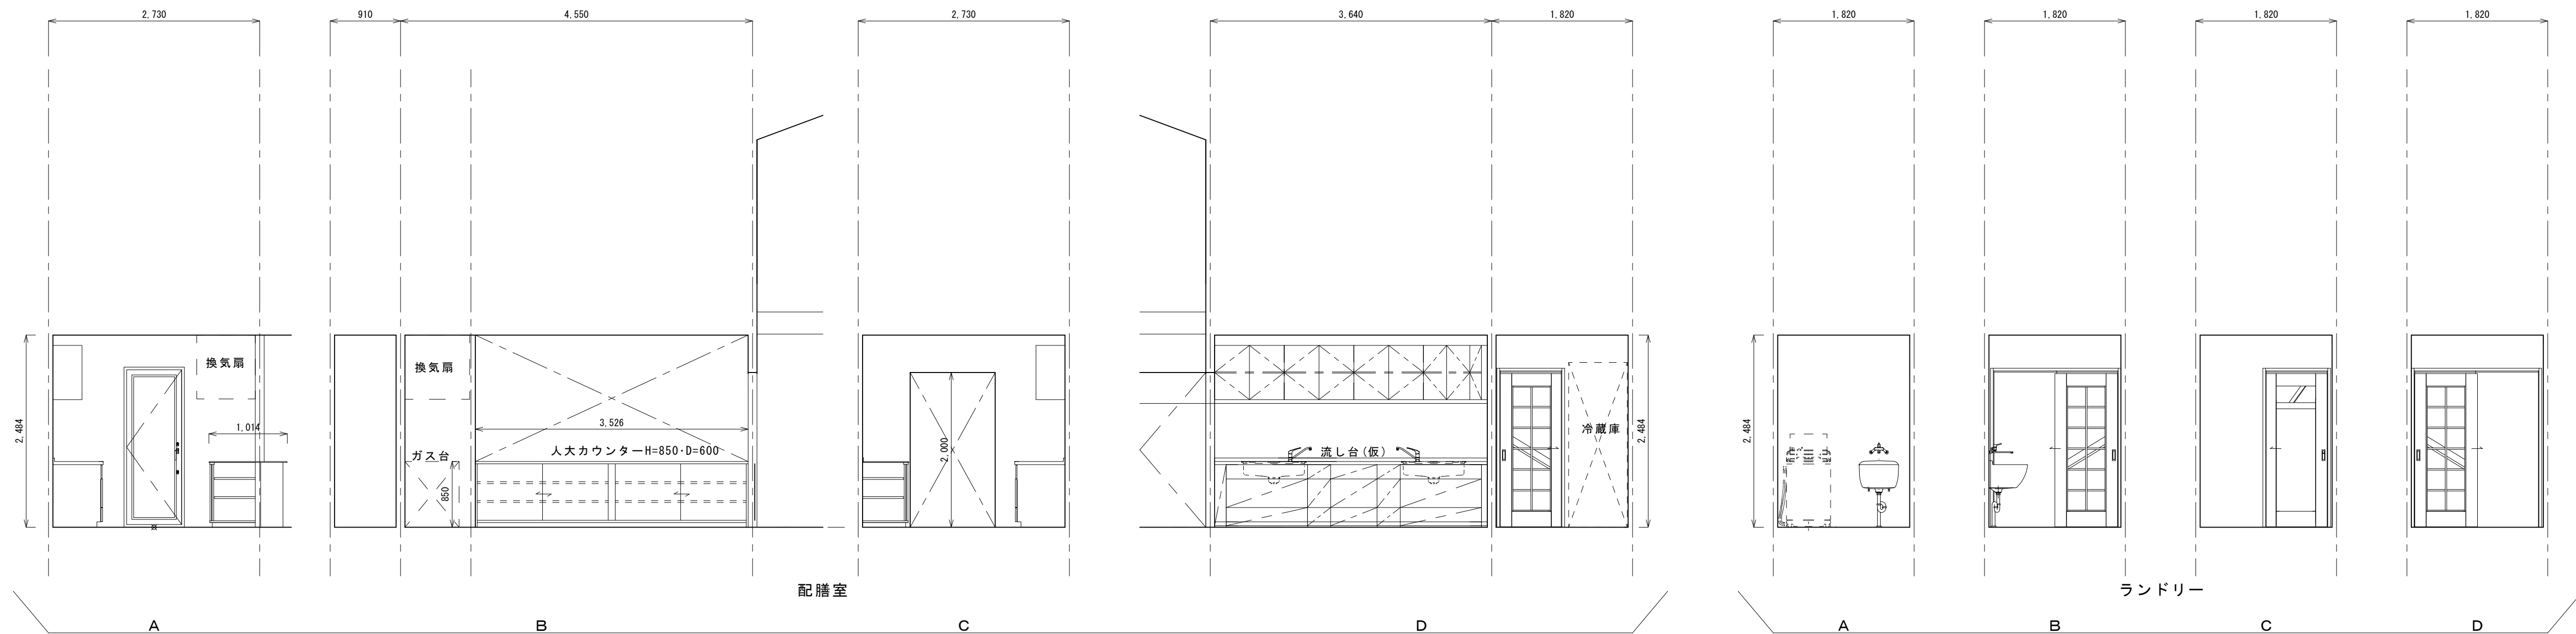

Wald 株式会社 ヴァルト

〒381-0022長野市大字大豆島5215-1TEL026-268-4355
㈱ヴァルト建築士事務所 登録(長野)B 第 79071 号
2級建築士登録 第13643号 小 野 治

date	2025. 03. 18	project name	社会福祉法人まるこ福祉会 とんぼハウス新築工事	sheet no. A-18
scale	S=1/50	title	展 開 図 3	

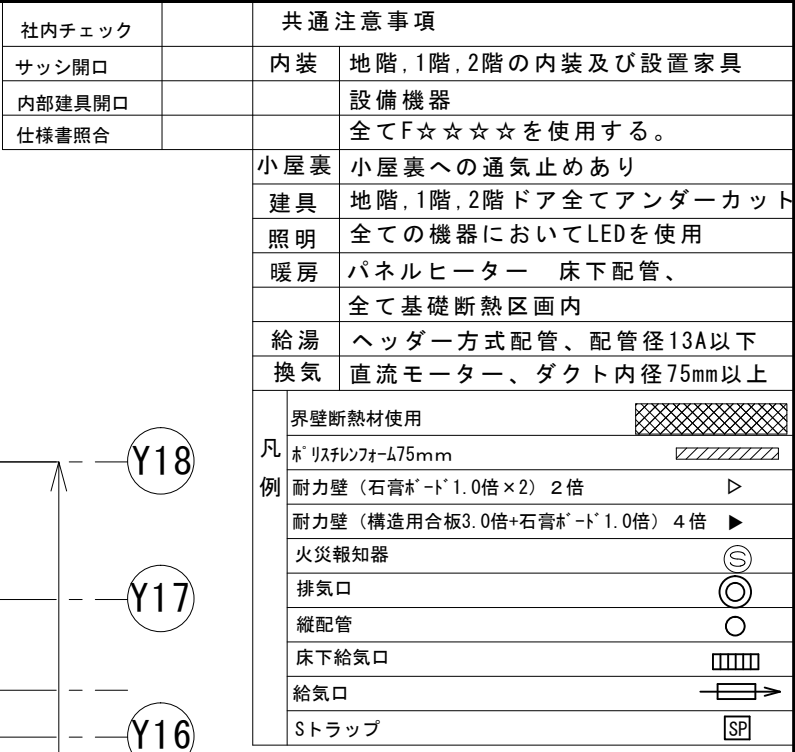

0 6 9 1 3										W=730 H=1370									
窓番 窓種 数量	S1	縦にり出し窓 06909L	S2	縦にり出し窓 06909L	S3	勝手ロドア 07420R	S4	引違い窓 16520	特注	S5	縦にり窓+F1X 07422	S6	FIX 06920	S7	縦にり窓 06913				
姿図																			
箇所	男性ロッカールーム		女性ロッカールーム		配膳室		学習室			相談室		仮眠室①		仮眠室②					
仕上																			
見込	101		101		101		122.5			101		101		101					
ガラス	PG型4-A15-クリア3		PG型4-A15-クリア3		PG透明3-A16-クリア3樹脂		PG透明3-A16-クリア3樹脂			PG透明3-A16-クリア3樹脂		PG透明3-A16-クリア3樹脂		PG透明3-A16-クリア3樹脂					
付属金物	ハンドル 網戸		ハンドル 網戸		樹脂製ハンドル 中棧パネルシリンダー 網戸 錠		クレセント 引手 網戸			ハンドル 網戸				ハンドル 網戸					
備考																			
窓番 窓種 数量	S8	縦にり出し窓 06913R 1	S9	FIX 06920	S10	引違い窓 16513	S11	引違い窓 16513		S12	引違い窓 16513	S13	縦にり窓+F1X 25613	S14	縦にり窓+F1X 25620				
姿図																			
箇所	仮眠室②		仮眠室②		作業室		作業室			作業室		作業室		作業室					
仕上																			
見込	101		101		122.5		122.5			122.5		101		101					
ガラス	PG透明3-A16-クリア3樹脂		PG透明3-A16-クリア3樹脂		PG透明3-A16-クリア3樹脂		PG透明3-A16-クリア3樹脂			PG透明3-A16-クリア3樹脂		PG透明3-A16-クリア3樹脂		PG透明3-A16-クリア3樹脂					
付属金物	ハンドル 網戸				クレセント 網戸 引手		クレセント 網戸 引手			クレセント 網戸 引手		樹脂製 ハンドル 網戸		樹脂製 ハンドル 網戸					
備考																			
窓番 窓種 数量	S15	引違い窓 16520	S16	引違い窓 16520	特注	S17	F1X 06920	S18	F1X 06920	S19	F1X 06920	S20	引違い窓 16520	特注	S21	引違い窓 16520			
姿図																			
箇所	作業室		食堂兼多目的室		食堂兼多目的室		食堂兼多目的室			食堂兼多目的室		食堂兼多目的室		事務室					
仕上																			
見込	122.5		122.5		101		101			101		122.5		122.5					
ガラス	PG透明3-A16-クリア3樹脂		PG透明3-A16-クリア3樹脂		PG透明3-A16-クリア3樹脂		PG透明3-A16-クリア3樹脂			PG透明3-A16-クリア3樹脂		PG透明3-A16-クリア3樹脂		PG透明3-A16-クリア3樹脂					
付属金物	クレセント 網戸 引手		クレセント 網戸 引手									クレセント 網戸 引手		クレセント 網戸 引手					
備考																			
窓番 窓種 数量	S22	S23	縦にり窓+F1X 25620	S24	引違い窓 16520	S25	高所用横すべり出し窓 16513	S26	S27	S28	高所用横にり窓06905	S29	高所用横すべり出し窓 16513	S30	勝手ロドア 06020L				
姿図																			
箇所	事務室			応接室		食堂兼多目的室		食堂兼多目的室		食堂兼多目的室		食堂兼多目的室			ランドリー				
仕上																			
見込	101			122.5		101		101		101		101			101				
ガラス	PG透明3-A16-クリア3樹脂			PG透明3-A16-クリア3樹脂		PG透明3-A16-クリア3樹脂		PG透明3-A16-クリア3樹脂		PG透明3-A16-クリア3樹脂		PG透明3-A16-クリア3樹脂			PG透明3-A16-クリア3樹脂				
付属金物	樹脂製ハンドル 網戸			クレセント 引手 網戸		オペレーター 網戸		オペレーター 網戸		オペレーター 網戸		オペレーター 網戸			樹脂製ハンドル 中棧パネルシリンダー 網戸 錠				
備考																			
 Wald 株式会社 ヴァルト										〒381-0022長野市大字大豆島5215-1TEL026-268-4355 ㈱ヴァルト建築士事務所 登録(長野)B 第 79071 号 2級建築士登録 第13643号 小 野 治									
					date 2025/08/09					project name 社会福祉法人まるこ福祉会 とんぼハウス新築工事					sheet no. A-20				
					scale S=1/50					title 外部建具表									