


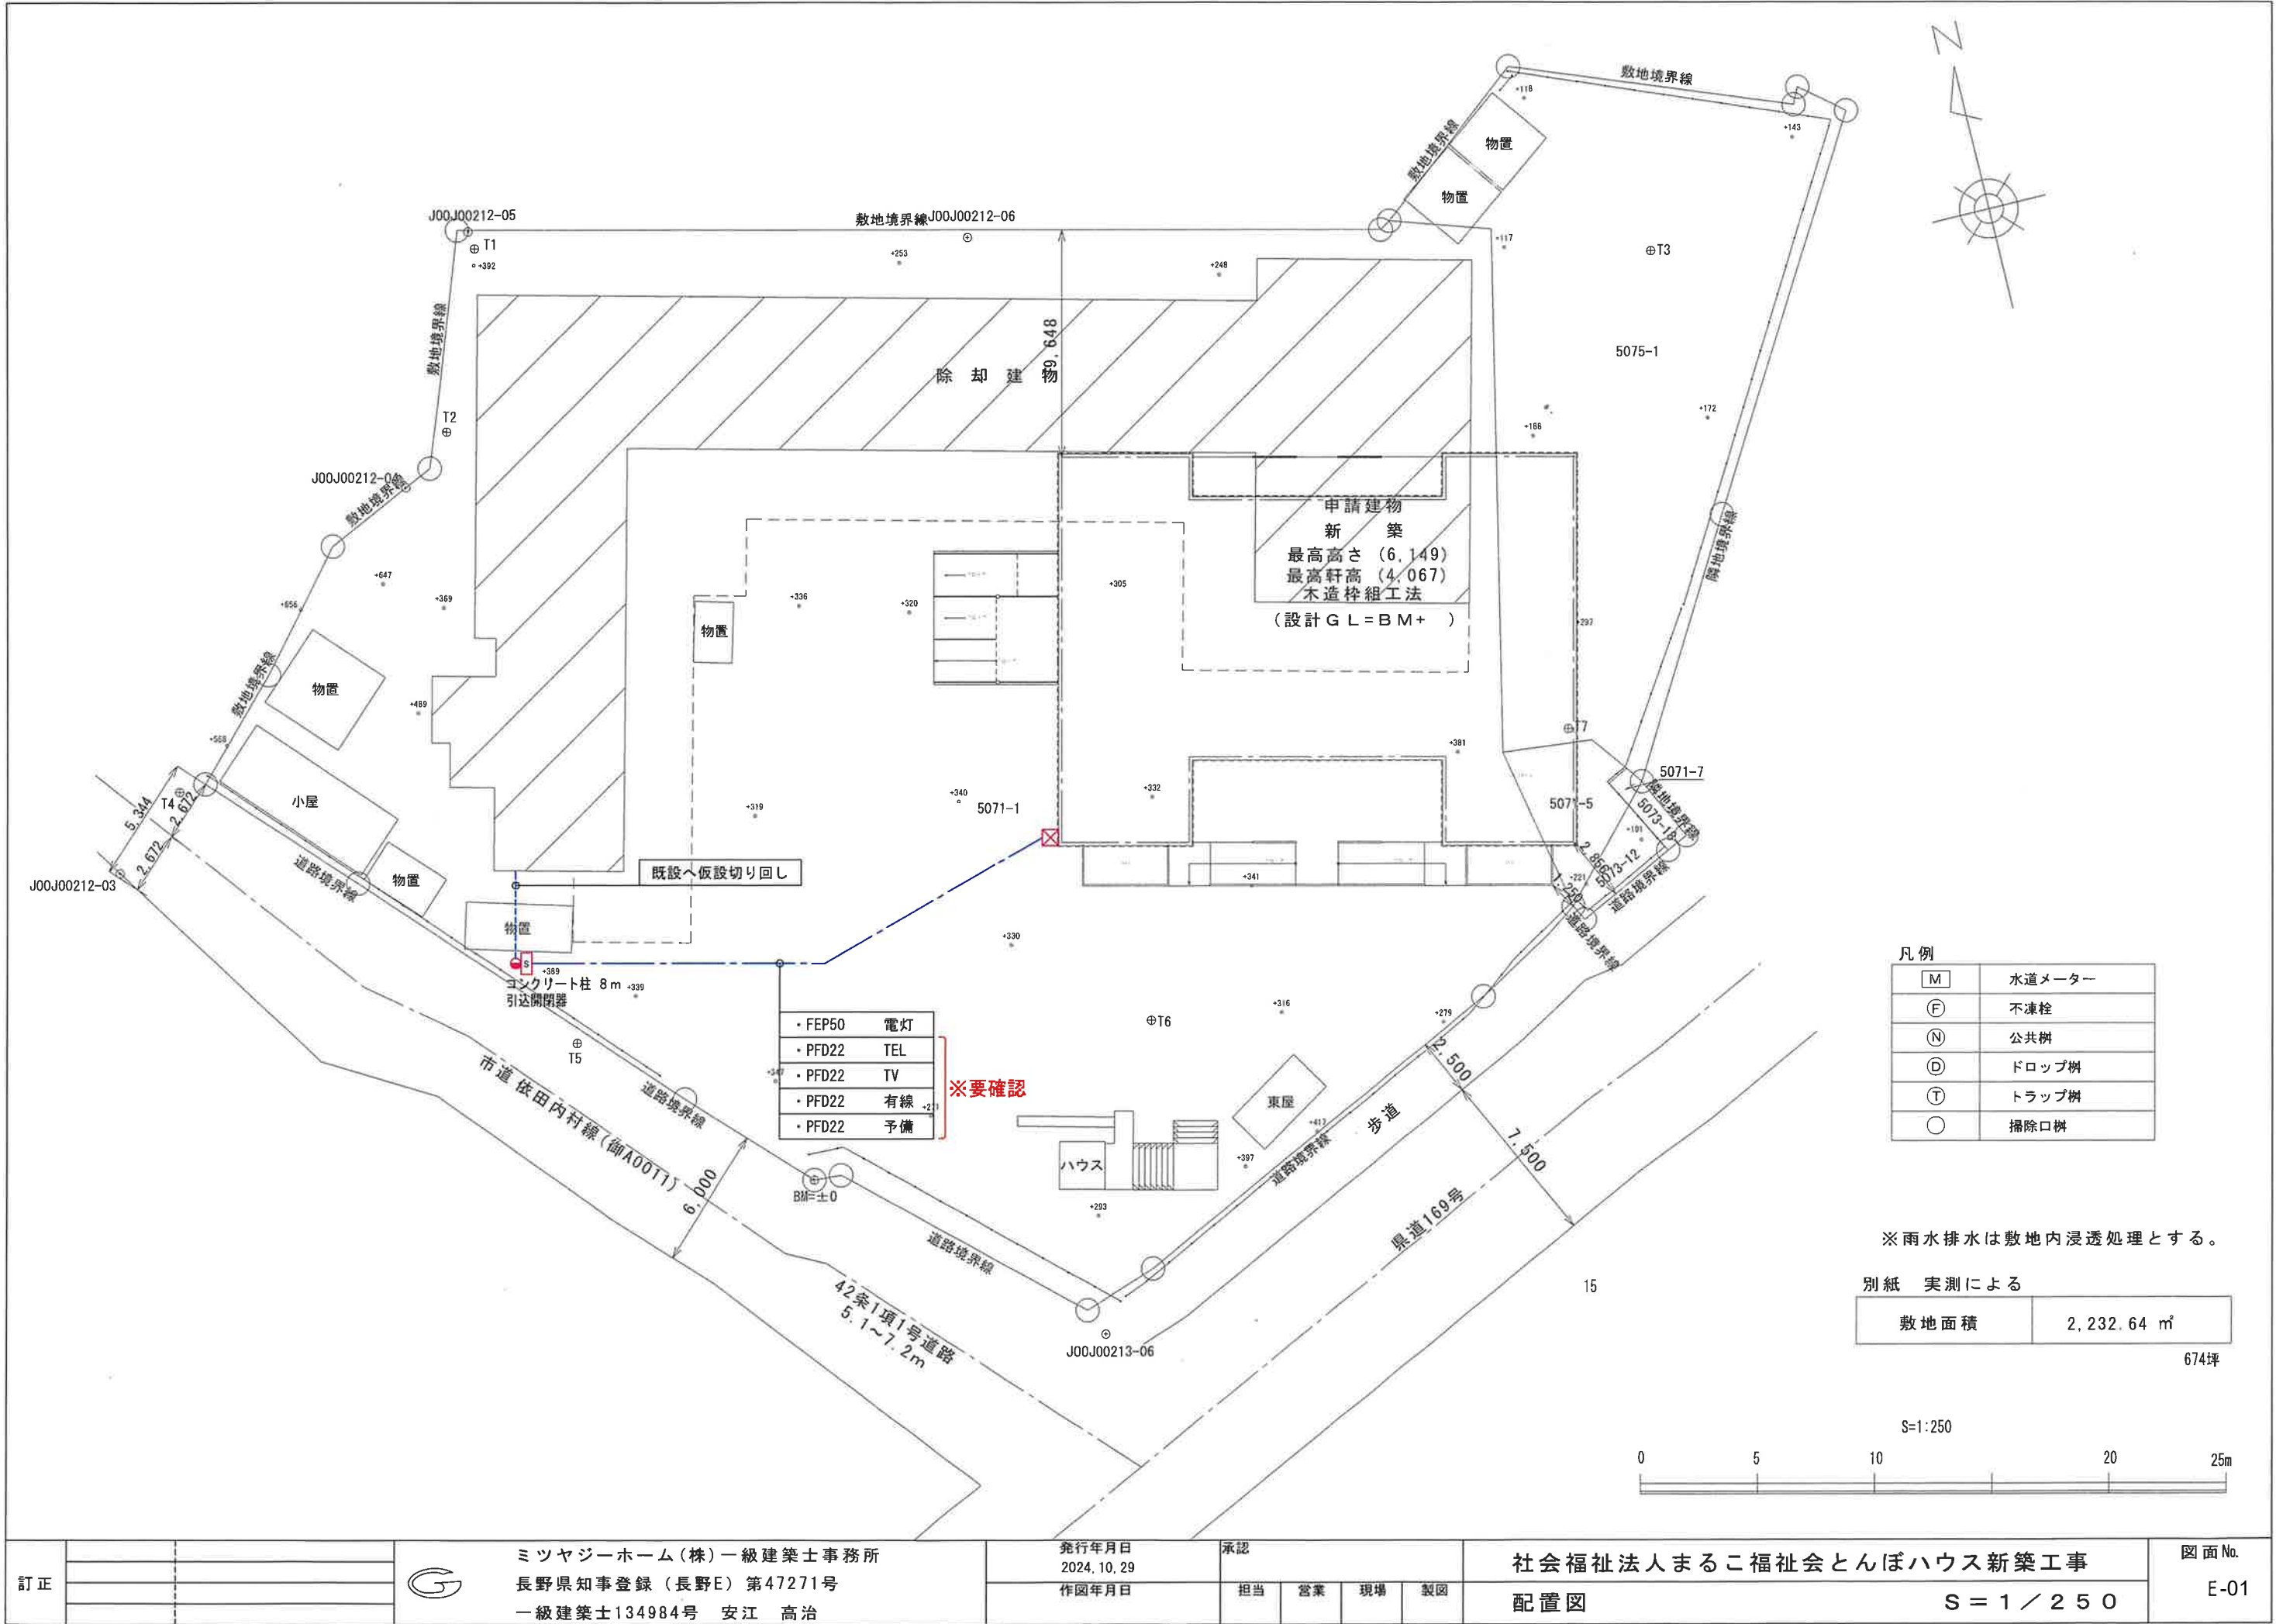

凡例	
M	水道メーター
F	不凍栓
N	公共樹
D	ドロップ樹
T	トラップ樹
○	掃除口樹

※雨水排水は敷地内浸透処理とする。

別紙 実測による	
敷地面積	2,232.64 m ²

674坪

S=1:250



訂正



ミツヤジーホーム(株)一級建築士事務所
長野県知事登録(長野E)第47271号
一級建築士134984号 安江 高治


発行年月日
2024.10.29
作図年月日

承認

担当 営業 現場 製図

社会福祉法人まるこ福祉会とんぼハウス新築工事
配置図
S = 1 / 2 5 0


図面No.
E-01

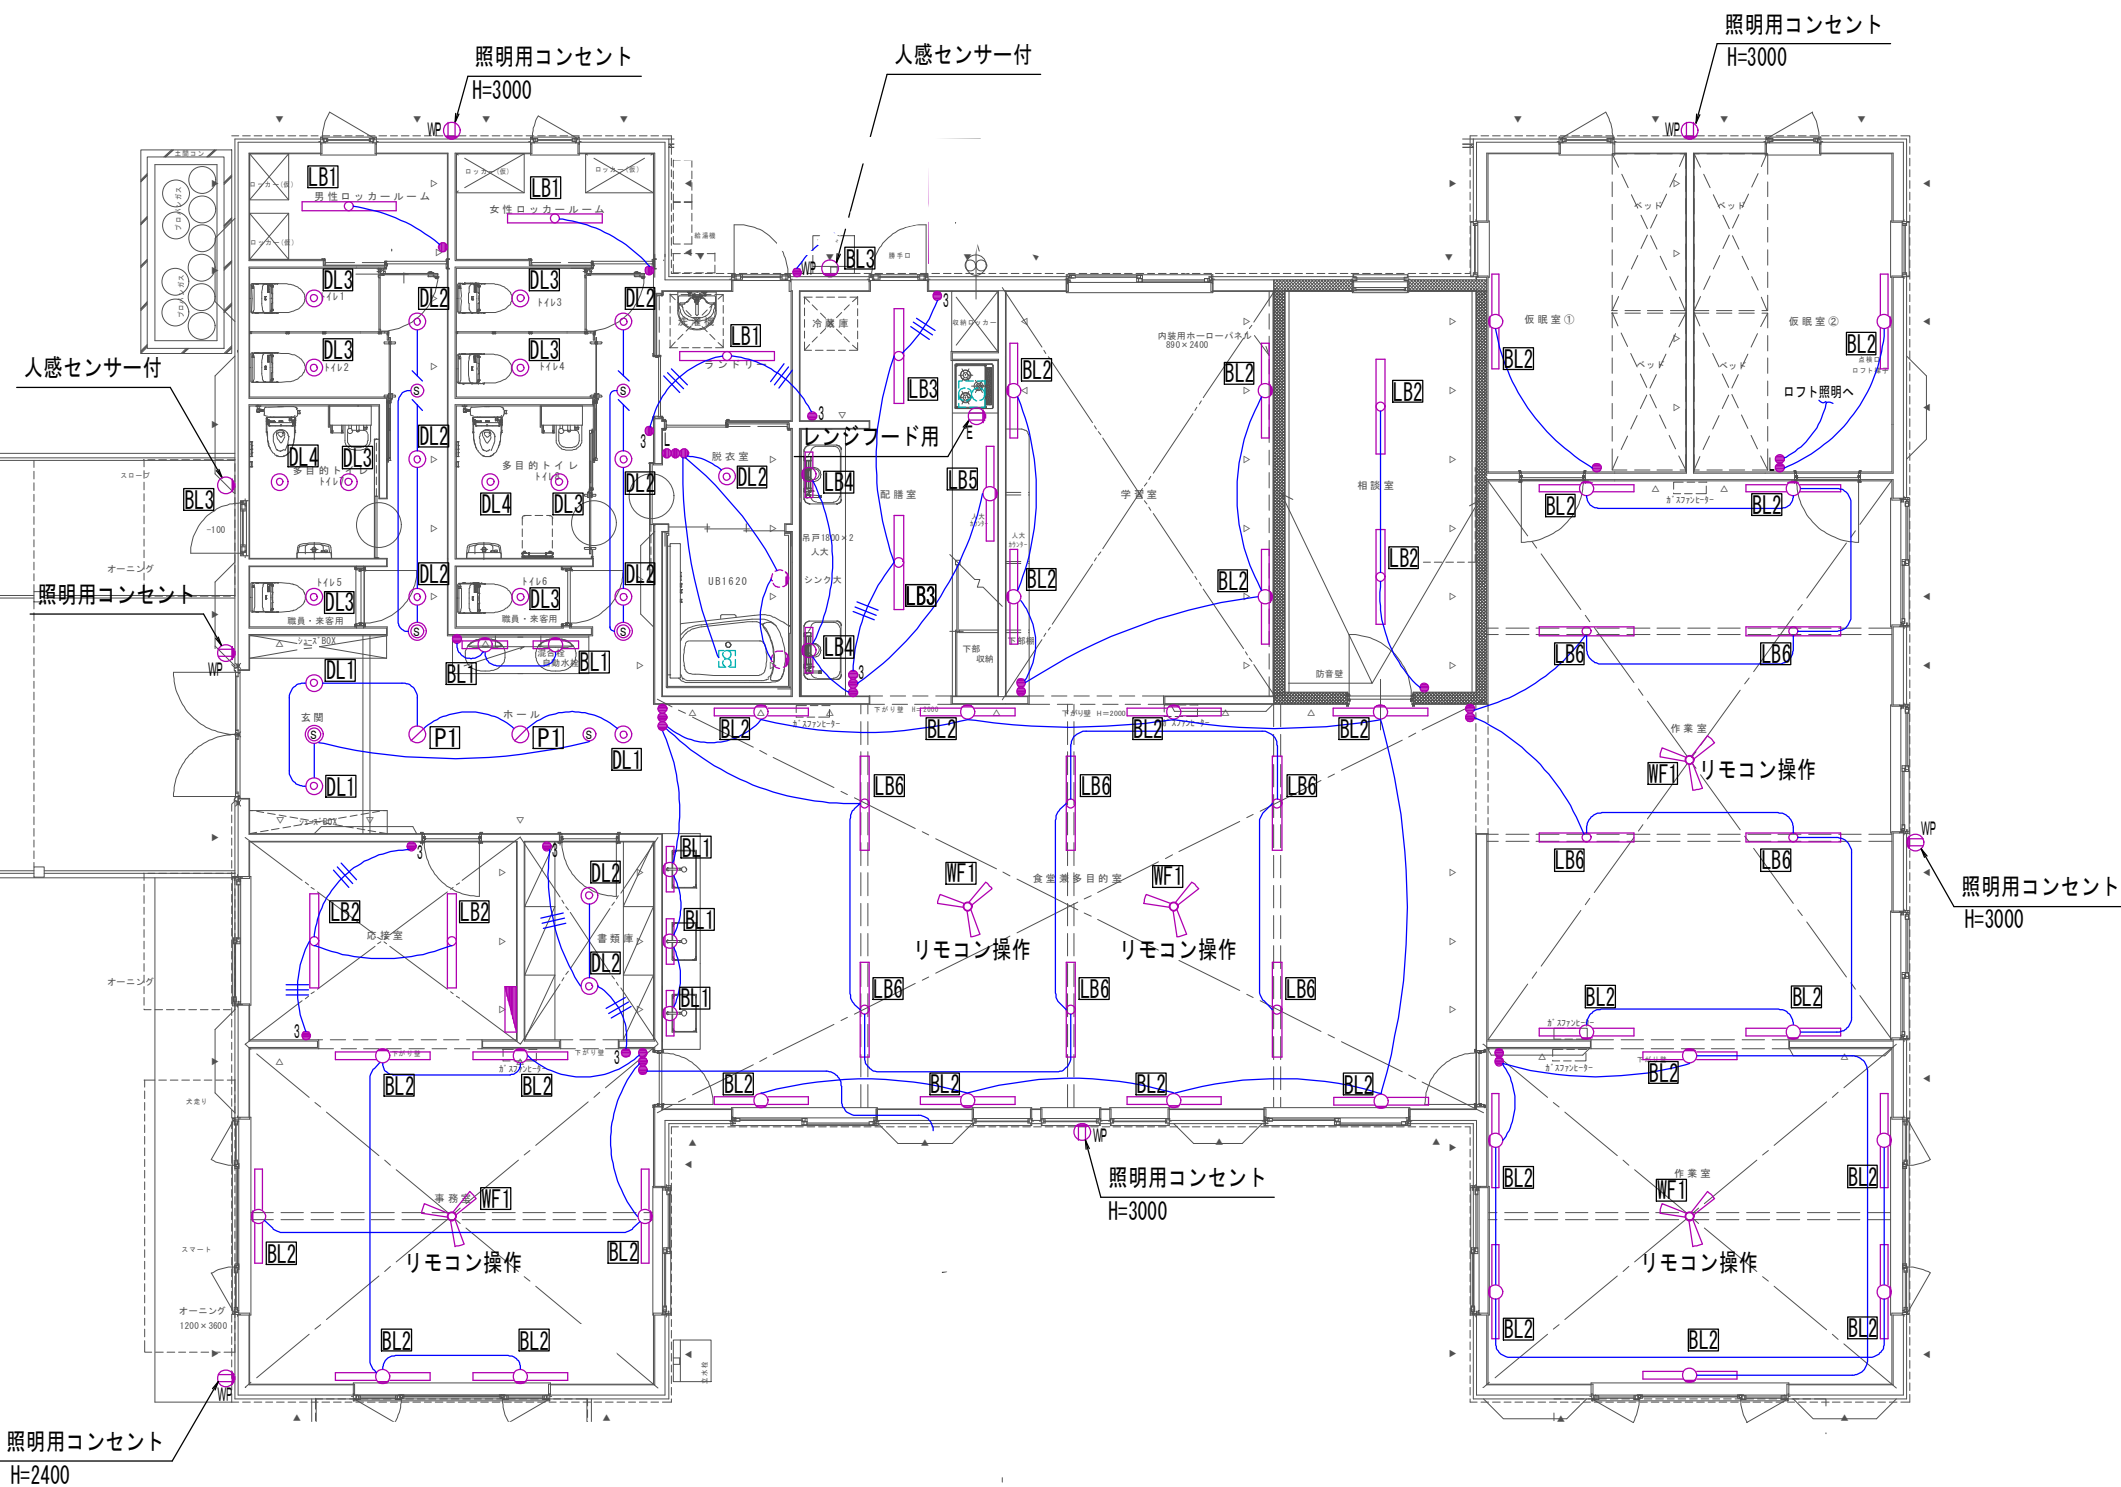

社内チェック	共通注意事項	
サッシ開口	内装	地階、1階、2階の内装及び設置家具 設置機器 全てで☆☆☆☆を使用する。
内部建具開口	小室裏	小室裏への通気止めあり
仕様書照合	建具	地階、1階、2階ドア全てでアンダーカッ
	照明	全ての機器においてLEDを使用
	暖房	パナエルヒーター 床下配管、 全て基礎断熱区画内
	給湯	暖房方式で配管、配管径13A以下
	換気	直流モーター、ダクト内径75mm以上
	昇降機新材使用	
	例	① 2100mm×1475mm 耐力壁（石膏ボード1.0倍×2）2壁 ▶ 耐力壁（構造用合板3.0倍・石膏ボード1.0倍）4壁 火災検知器 排気口 暖配管 床下給気口 給気口 ストラップ

	分電盤
	LEDベースライト
	LEDベースライト
	LEDダウンライト
	LEDスポットライト
	LEDブラケット
	Bスイッチ
	パイロットスイッチ
	3路スイッチ
	人感センサー親機
	人感センサー子機
	シーリングファン(60~80cm) 延長パイプ(1200mm位)

床面積	298.12㎡(90.00坪)
ポーチ	87.78㎡(26.50坪)
テラス	63.03㎡(19.03坪)
犬走り等	11.74㎡(3.54坪)

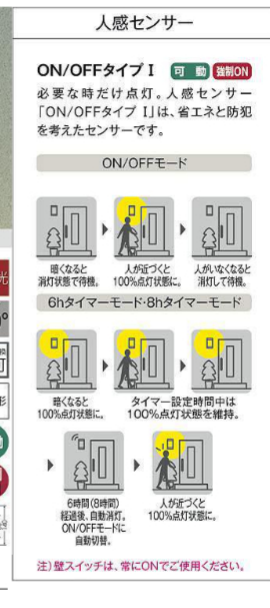

光色違いの器具を選べます

お部屋のイメージに合わせた演出を

お部屋のイメージ、インテリアに合わせて光の色を選びましょう。



白熱灯に近い暖かみのある光の色。くつろぎや
落ち着きのある雰囲気。



部屋全体の暖かい雰囲気と、手元の見やすさを両立。多様なシーンになじむ自然な雰囲気に。



昼間の太陽光のような白っぽい光の色。爽やかで活発な雰囲気に。

A x 16

高気密SB形

DDL-6263 WW
昼白色 / 5000K・Ra93

定格光束 消費電力 照度125lx・消費効率
435lm 4W 108.7lm/W

¥8,300-(税抜) (ランプ付)

LEDユニットフラット形(径60mm) 4W(GX53-1)
白熱灯60W相当

●鏡板 白塗装
●径φ67 埋込穴φ75 埋込深79mm 0.4kg
●8VA
●AC100V
●ランプ寿命40,000時間
●取付可能天井厚5~25mm
●調光器併用不可

LED可能 非調光
調光可能 75
0.1m
80
55°
準耐火

B x 3

高気密SB形

DDL-6265 YW
電球色 / 2700K・Ra93

定格光束 消費電力 照度125lx・消費効率
620lm 6W 103.3lm/W

¥10,500-(税抜) (ランプ付)

LEDユニットフラット形(径60mm) 6W(GX53-1)
白熱灯100W相当

●鏡板 白塗装
●径φ67 埋込穴φ75 埋込深79mm 0.4kg
●11VA
●AC100V
●ランプ寿命40,000時間
●取付可能天井厚5~25mm
●調光器併用不可

LED可能 非調光
調光可能 75
0.1m
80
55°
準耐火

I x 1

高気密SB形

DDL-6265 WW
昼白色 / 5000K・Ra93

定格光束 消費電力 照度125lx・消費効率
640lm 6W 106.6lm/W

¥10,500-(税抜) (ランプ付)

LEDユニットフラット形(径60mm) 6W(GX53-1)
白熱灯100W相当

●鏡板 白塗装
●径φ67 埋込穴φ75 埋込深79mm 0.4kg
●11VA
●AC100V
●ランプ寿命40,000時間
●取付可能天井厚5~25mm
●調光器併用不可

LED可能 非調光
調光可能 75
0.1m
80
55°
準耐火

H x 1

高気密SB形 | 人感センサー | 連動ON/OFFタイプII

DDL-4545 YW
電球色 / 2700K・Ra83

定格光束 消費電力 照度125lx・消費効率
660lm 8W 82.5lm/W

¥21,800-(税抜) (LED内蔵)

LED 8W
白熱灯100W相当

●アルミダイカスト 白塗装
●アクリル 乳白(マット)
●径φ111 垂込穴φ100 埋込深80mm 0.5kg
●15VA
●点灯角度調節機能付(暗・明切)
●点灯保持時間(1分3分)
●8hタイマー設定時1分固定
●拡散/スリット
●AC100V
●光源寿命50,000時間
●取付可能天井厚5~25mm
●調光器併用不可
【連動器具について】
LED60Vまで
電球形蛍光灯
10W形・15W形・25W形3灯まで
蛍光灯インバータタイプ60Wまで
白熱灯60Wまで

LED可能 非調光
調光可能 75
0.1m
80
55°
準耐火

人感センサー
連動 ON/OFFタイプII

人感センサー「連動ON/OFFタイプ」と接続すれば、センサー機能の無い照明器具も連動して自動で点灯消灯。必要な時だけ点灯する省エネと防犯を考えたセンサーです。

ON/OFFモード

暗くなると消灯状態で待機。 人が近づくと100%点灯状態に。 人がいなくなると消灯して待機。

Bhタイマーモード

暗くなると100%点灯状態に。 タイマー設定時間中は100%点灯状態を維持。 人がいなくなると消灯して待機。

点灯してから5時間経過後、自動でON/OFFモードに自動切替。

C x 2

逆富士型

DOL-5558 WW
昼白色 / 5000K・Ra83

定格光束 消費電力 照度125lx・消費効率
6700lm 43W 155.8lm/W

¥54,900-(税抜) (ランプ別梱包)

LED LEDユニット 43W

●鏡板 白塗装
●ポリカーボネート(乳白)
●市150 長1250 高89mm 2.6kg
●45.2VA(100V)/44.4VA(200V)/45.0VA(242V)
●AC100V~242V
●光源寿命40,000時間(光束維持率85%)
●断熱施工天井取付可能
●調光器併用不可
※壁スイッチ操作により定電モードと節電モード70%の切り替えが可能です。
※エントランス脇や共用廊下などの軒下で使用できる器具です。
※消費電力、固有エネルギー消費効率は200V時の値です。
注)水が直接当たる場所では使用できません。
IP23
天井付・壁付兼用

LED可能 非調光
調光可能 45
0.1m
80
55°
準耐火

D x 4

直付 幅150mmリニューアルサイズ

LZB-92585 XW
¥3,400-(税抜) (ユニット別売)

別売適合ユニット LZA-92824W使用時

定格光束 消費電力
6900lm 43W

LEDユニット

●別売適合ユニット
非調光 LZA-92824W/N/A/Y ¥29,600
LZA-92822W/N/A/Y ¥22,100
LZA-92821W/N/A/Y ¥20,300
PWM-LZA-92818W/N/A/Y ¥32,600
LZA-93067W/N/A/Y ¥25,100
LZA-92816W/N/A/Y ¥23,300
無線調光調光LZA-93385F ¥40,500
※SENMU専用(有線制御は不可)
●別売無線制御モジュール
LSM-BMJ02 ¥5,600
※必ず無線制御システムと組み合わせてご使用ください。
注)必ず非調光ユニットまたは無線調光調光ユニットと組み合わせてご使用ください。
●鏡板 白塗装
●市150 長1250 高53mm 1.9kg(セット重量)
●AC100V~242V 調光器別売(PWM信号制御調光器)
注)配線工の際、電線幅以外に専用信号線(CPEV0.9~1.2)が必要です。

LED可能 非調光
調光可能 45
0.1m
80
55°
準耐火

D:ユニット x 4

LEDユニット 16.7W

●市65 長1212 高49mm 1.0kg
●節電モード機能付(明るさ約70%)
●光源寿命40,000時間(光束維持率85%)
●調光器併用不可
※無線制御モジュールをご使用の場合、節電モード機能が無効となります。

LED可能 非調光
調光可能 45
0.1m
80
55°
準耐火

E x 1

直付 幅70mm

LZW-93071 XWE
¥7,600-(税抜) (ユニット別売)

別売適合ユニット LZA-93733W使用時

定格光束 消費電力
6700lm 43.2W

LEDユニット

●別売適合ユニット
非調光 LZA-93082WE/YE ¥47,300
LZA-93080WE/YE ¥36,300
LZA-93078WE/YE ¥34,000
LZA-93077WE/YE ¥32,500
無線調光LZA-93733W ¥53,000 ※SENMU専用(有線制御は不可)
※必ず無線制御システムと組み合わせてご使用ください。
注)必ず別売適合ユニットと組み合わせてご使用ください。
●鏡板 白塗装
●市75 長1250 高88mm 2.0kg(セット重量)
●天井・吊钩天井・壁(縦向・横向)付兼用
●AC100V~242V 断熱施工天井取付可能
注)水が直接当たる場所では使用できません。

LED可能 非調光
調光可能 45
0.1m
80
55°
準耐火

E:ユニット x 1

幅70mm

LZA-93079 WE
¥34,500-(税抜) (本体別売)

別売適合ユニット LZA-93076WE使用時

定格光束 消費電力
1550lm 11.2W

LEDユニット 21W

●市68 長1246 高62mm 1.2kg
●節電モード機能付(明るさ約70%)
●光源寿命40,000時間(光束維持率85%)
●調光器併用不可

LED可能 非調光
調光可能 45
0.1m
80
55°
準耐火

F x 2

直付 幅70mm

LZW-93068 XWE
¥5,500-(税抜) (ユニット別売)

別売適合ユニット LZA-93076WE使用時

定格光束 消費電力
1550lm 11.2W

LEDユニット

●別売適合ユニット
LZA-93076WE/YE ¥26,300
LZA-93075WE/YE ¥22,300
●鏡板 白塗装
●市75 長1250 高88mm 2.0kg(セット重量)
●天井・吊钩天井・壁(縦向・横向)付兼用
●アウトレットボックス取付、ボルト取付兼用
●AC100V~242V 断熱施工天井取付可能
●調光器併用不可

LED可能 非調光
調光可能 45
0.1m
80
55°
準耐火

F:ユニット x 2

幅70mm

LZA-93075 WE
¥22,300-(税抜) (本体別売)

別売適合ユニット LZA-93733W使用時

定格光束 消費電力
6700lm 43.2W

LEDユニット 5.8W

●市68 長628 高62mm 0.8kg
●節電モード機能付(明るさ約70%)
●光源寿命40,000時間
●調光器併用不可

LED可能 非調光
調光可能 45
0.1m
80
55°
準耐火

G x 4

直付 幅150mm

LZW-93072 XWE
¥7,600-(税抜) (ユニット別売)

別売適合ユニット LZA-93733W使用時

定格光束 消費電力
6700lm 43.2W

LEDユニット

●別売適合ユニット
非調光 LZA-93082WE/YE ¥47,300
LZA-93080WE/YE ¥36,300
LZA-93078WE/YE ¥34,000
LZA-93077WE/YE ¥32,500
無線調光LZA-93733W ¥53,000 ※SENMU専用(有線制御は不可)
※必ず無線制御システムと組み合わせてご使用ください。
注)必ず別売適合ユニットと組み合わせてご使用ください。
●鏡板 白塗装
●市150 長1250 高89mm 2.6kg(セット重量)
●天井・吊钩天井・壁(縦向・横向)付兼用
●AC100V~242V 断熱施工天井取付可能
注)水が直接当たる場所では使用できません。

LED可能 非調光
調光可能 45
0.1m
80
55°
準耐火

G:ユニット x 4

幅150mm

LZA-93078 WE
¥34,000-(税抜) (本体別売)

別売適合ユニット LZA-93733W使用時

定格光束 消費電力
6700lm 43.2W

LEDユニット 16.7W

●市68 長1246 高62mm 1.2kg
●節電モード機能付(明るさ約70%)
●光源寿命40,000時間(光束維持率85%)
●調光器併用不可

LED可能 非調光
調光可能 45
0.1m
80
55°
準耐火

CF(B) x 3

リモコン

DP-41999
¥45,500-(税抜)

●鏡板 黒塗装
●プラスチックリコン 黒
●径φ1200 高314mm 3.8kg
●リモコンスイッチ付 正転逆転切替・風量3段階切替
●AC100V
●別売延長パイプ使用時傾斜天井使用可能
●ACモーター
●チャンネル切替不可
●簡易取付式

LED可能 非調光
調光可能 45
0.1m
80
55°
準耐火

CF(B)-1 x 3

延長パイプ

DP-40335
¥3,500-(税抜)

●鏡板 黒塗装
●径φ20 高600mm 0.6kg
●傾斜天井にも使用可能(32°まで)
注)延長パイプの加工は別途に要します。

LED可能 非調光
調光可能 45
0.1m
80
55°
準耐火

AB1495(N) x 18

Architect Base Line

DBL-5498 WWG
昼白色 / 5000K・Ra93

定格光束 消費電力 固有エネルギー消費効率
4420lm 33W 133.9lm/W

¥38,000-(税抜) (LED内蔵)

LED LED 33W (電源内蔵)

●アルミ型材 白ラミット(ホワイト93)
●ポリカーボネート 乳白(マット)
●市41 長1479 高69mm 1.8kg
●33VA
●AC100V
●連続最大23台まで
●調光可能(1%~100%)
●シーンコントローラー別売
●調光にはLED専用調光器(別売)をご使用ください。
注)電源接続には必ず電源接続ケーブルが必要です。1回路に1台お求めください。
●光源寿命40,000時間
●延長ケーブルは連続させる器具間を離す場合にご使用ください。
天井・壁(縦向)取付兼用

LED可能 非調光
調光可能 70
0.1m
80
55°
準耐火

AB1 x 18

電源接続ケーブル 口出し仕様

DP-40173
¥1,100-(税抜)

●全長500mm 0.4kg
●電源部片側 ユニオン
●ケーブル径10mm
●ケーブルは必ず電源接続ケーブルが必要です。1回路に1台お求めください。

LED可能 非調光
調光可能 70
0.1m
80
55°
準耐火

AM1495(N) x 12

Architect Base Line Mini

DBL-5594 WWG
昼白色 / 5000K・Ra83

定格光束 消費電力 固有エネルギー消費効率
2540lm 18W 141.1lm/W

¥32,000-(税抜) (LED内蔵)

LED LED 18W (電源内蔵)

●アルミ型材 白塗装(ホワイト93)
●ポリカーボネート 乳白
●市23 長1495 高46mm 0.8kg
●18.5VA
●AC100V
●連続最大23台まで
●調光可能(5%~100%)
注)電源接続には必ず電源接続ケーブルが必要です。1回路に1台お求めください。
●シーンコントローラー別売
●調光にはLED専用調光器(別売)をご使用ください。
●延長ケーブルは連続させる器具間を離す場合にご使用ください。
光源寿命40,000時間

LED可能 非調光
調光可能 70
0.1m
80
55°
準耐火

AM1495(N) x 6

Architect Base Line Mini

DBL-5594 WWG
昼白色 / 5000K・Ra83

定格光束 消費電力 固有エネルギー消費効率
2540lm 18W 141.1lm/W

¥32,000-(税抜) (LED内蔵)

LED LED 18W (電源内蔵)

●アルミ型材 白塗装(ホワイト93)
●ポリカーボネート 乳白
●市23 長1495 高46mm 0.8kg
●18.5VA
●AC100V
●連続最大23台まで
●調光可能(5%~100%)
注)電源接続には必ず電源接続ケーブルが必要です。1回路に1台お求めください。
●シーンコントローラー別売
●調光にはLED専用調光器(別売)をご使用ください。
●延長ケーブルは連続させる器具間を離す場合にご使用ください。
光源寿命40,000時間

LED可能 非調光
調光可能 70
0.1m
80
55°
準耐火

AM1 x 18

電源接続ケーブル 口出し仕様

DP-42020
¥1,100-(税抜)

●全長500mm 0.03kg
●電源部片側 ユニオン
●ケーブル径10mm
●ケーブルは必ず電源接続ケーブルが必要です。1回路に1台お求めください。

LED可能 非調光
調光可能 70
0.1m
80
55°
準耐火

SW1 x 8

高気密 | 人感センサー | 換気扇連動 ON/OFFタイプ

DP-41938
¥19,000-(税抜)

●プラスチック 白
●径φ80 埋込穴φ65 埋込深67mm 0.2kg
●接続可能容量 LED照明100VA(1A)
※1動作電流 50VA(0.5A)
●換気扇連動スイッチ付(切・明・連)
●点灯角度調節機能付(切・明・連)
●点灯保持時間調節機能付(10秒~30分で段階)
●換気扇停止時上投機機能付(5分固定)
●多段階感知可能 ●AC100V
●取付可能天井厚1~35mm
●フローリング工法・マット敷工法使用可能
●調光器併用不可
●シーンコントローラーは使用できません。

LED可能 非調光
調光可能 65
0.1m
80
55°
準耐火

SW2 x 7

天井取付人感センサースイッチ

換気扇連動ON/OFFタイプ

基本動作

画面が暗いときは、照明も換気扇もON
人がいなくなると自動OFF

画面が明るいときは、照明も換気扇もON
人がいなくなると自動OFF

結線図

換気扇 接地側

LED可能 非調光
調光可能 65
0.1m
80
55°
準耐火

SW2 x 7

高気密 | 人感センサー | ON/OFFタイプ

埋込人感センサースイッチ

DP-34499 E
¥14,500-(税抜)

●プラスチック 白
●径φ100 埋込穴φ75 埋込深51mm 0.2kg
●接続可能容量
LED18W~240VAまで
電球形蛍光灯10W形・15W形・25W形3灯まで
蛍光灯インバータタイプ32Wまで
点灯タイプ100Wまで(電力)
点灯タイプ100Wまで(電力)
●点灯角度調節機能付(暗・明切)
●点灯保持時間調節機能付(10秒~1分3分~10分)
●フローリング工法・マット敷工法使用可能
●AC100V
●取付可能天井厚1~35mm
●調光器併用不可
●シーンコントローラーは使用できません。

LED可能 非調光
調光可能 75
0.1m
80
55°
準耐火

埋込人感センサースイッチ

ON/OFF タイプ

埋込人感センサースイッチと接続すれば、センサーの無い照明器具もセンサーが感知して自動で点灯消灯。必要な時だけ点灯する「ON/OFF タイプ」のセンサースイッチです。

ON/OFF モード



暗くなると消灯状態で待機。 人が近づくと100%点灯状態に。 人がいなくなると消灯して待機。

8hタイマーモード・12hタイマーモード

暗くなると100%点灯状態に。 タイマー設定時間中は100%点灯状態を維持。 人がいなくなると消灯して待機。

ON/OFF モードに自動切替。

8時間(12時間)経過後、自動消灯。

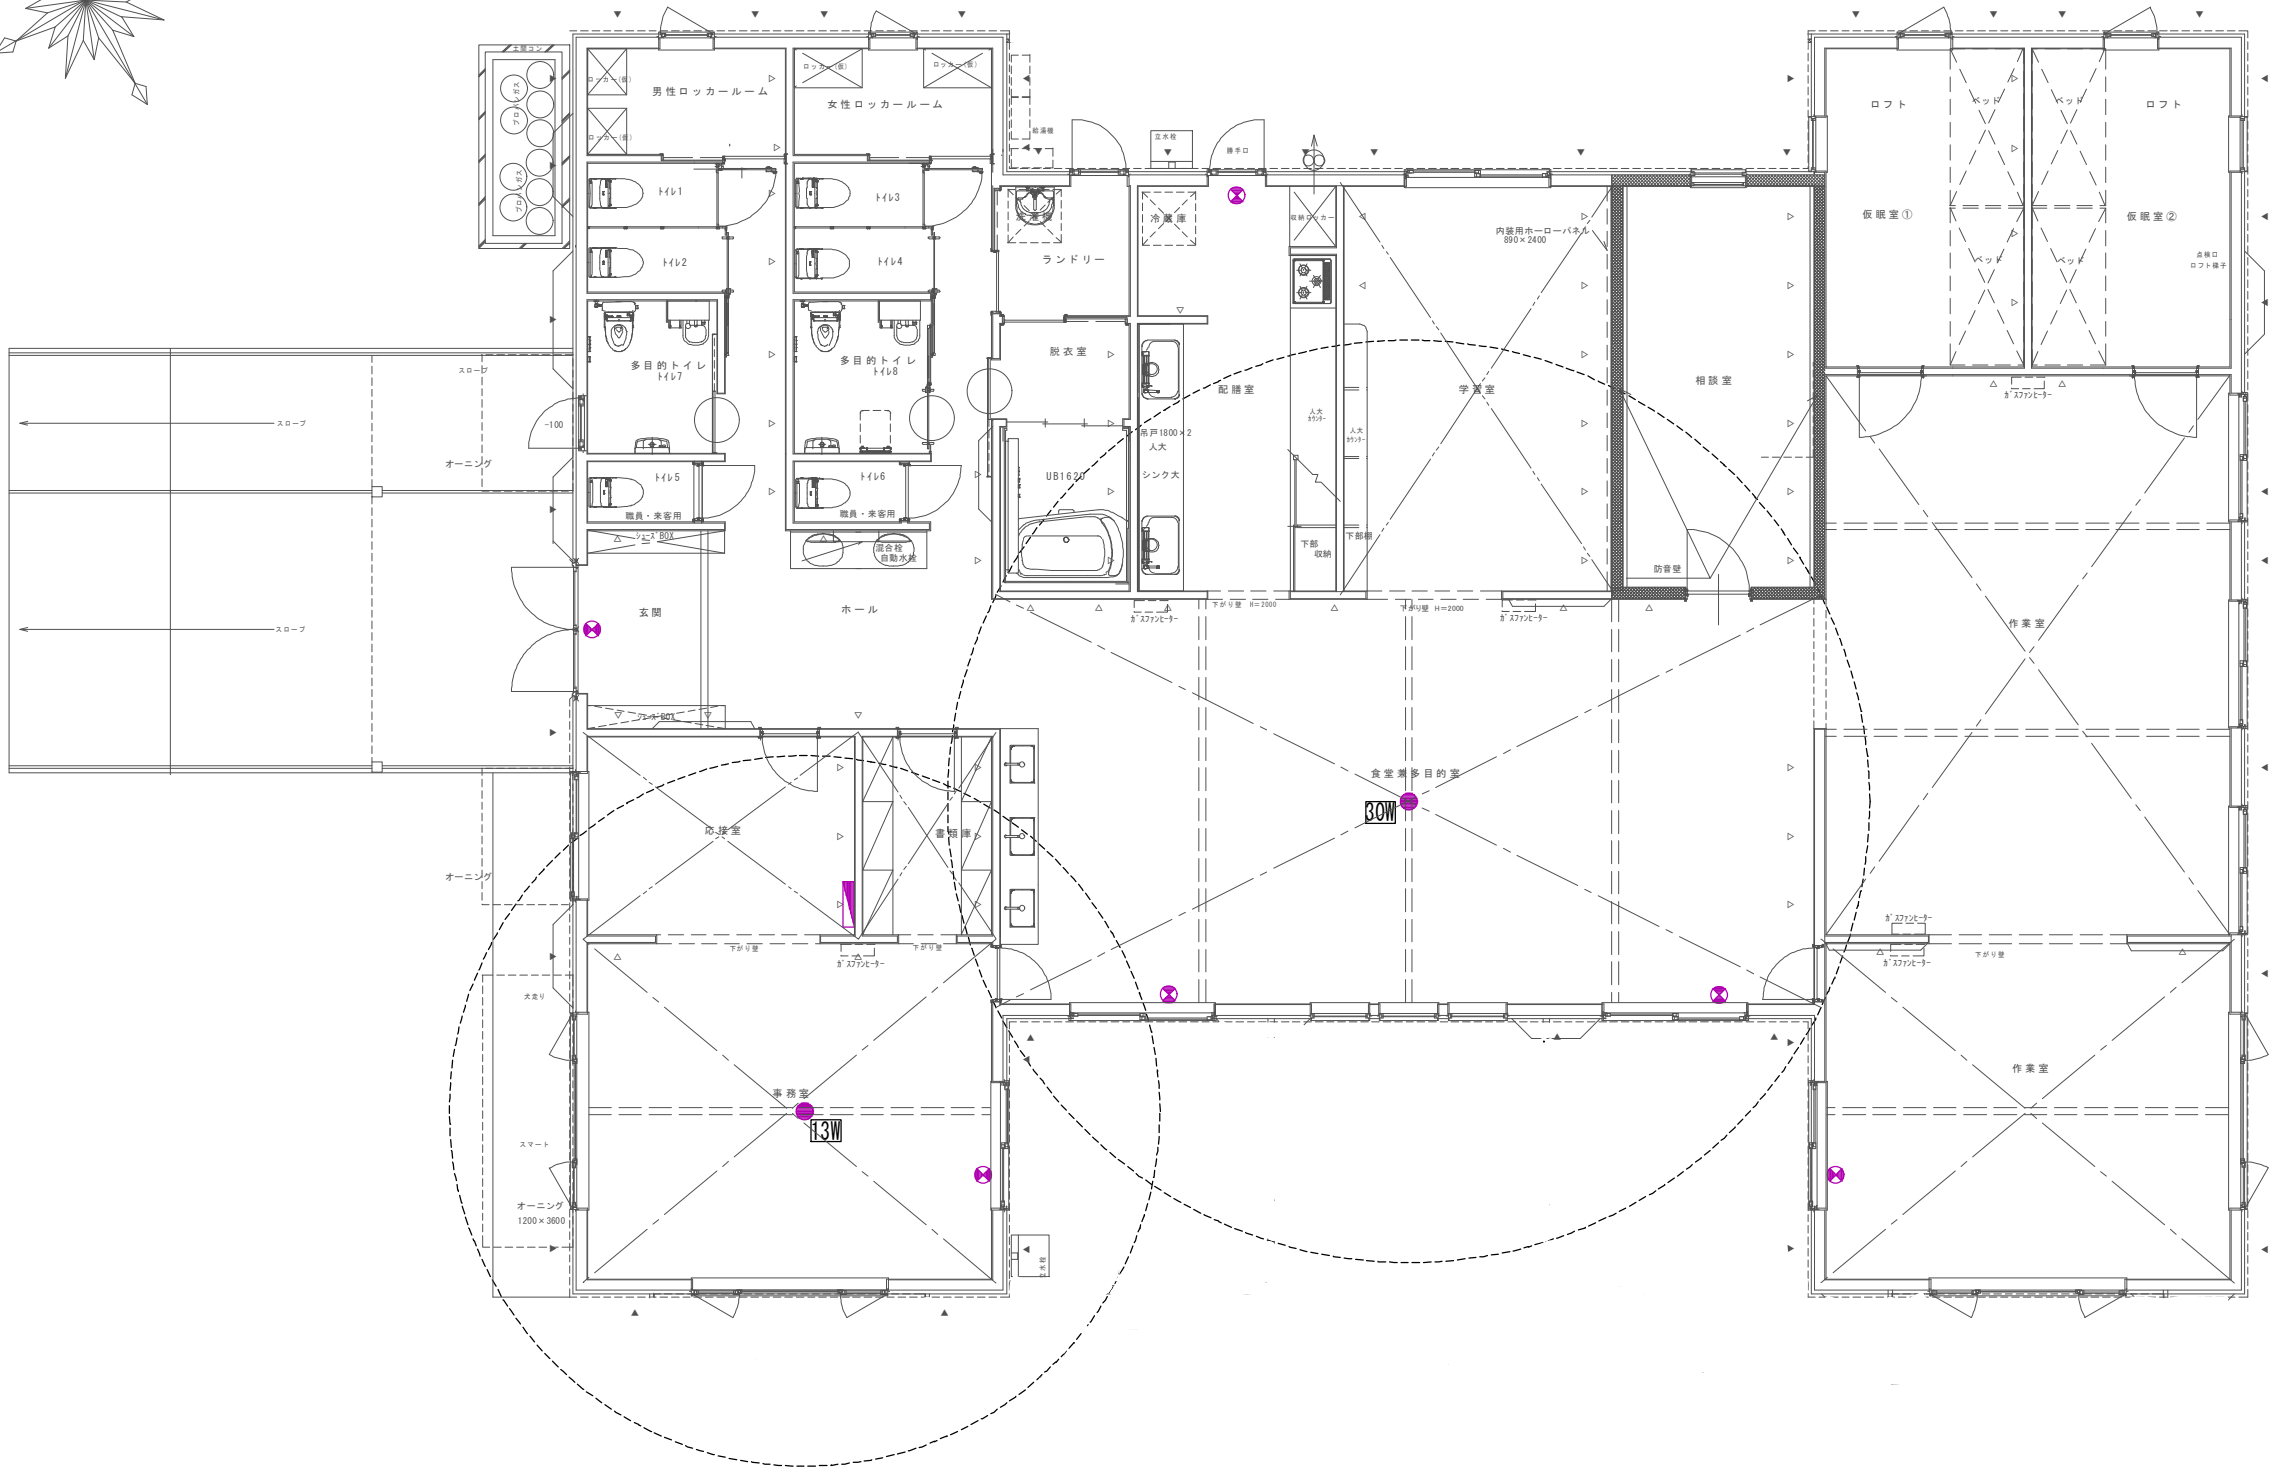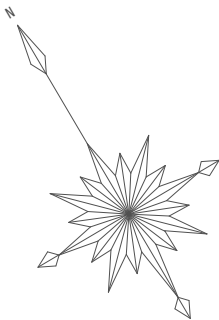

社内チェック	共通注意事項
サッシ開口	内装 地階、1階、2階の内装及び設置家具
内部建具開口	設備機器
仕様書照合	全てF☆☆☆☆を使用する。
	小屋裏 小屋裏への通気止めあり
	建具 地階、1階、2階ドア全てアンダーカット
	照明 全ての機器においてLEDを使用
	暖房 パネルヒーター 床下配管、
	全て基礎断熱区画内
	給湯 ヘッダー方式配管、配管径13A以下
	換気 直流モーター、ダクト内径75mm以上
	床壁断熱材使用
凡	8"125mm×475mm
例	耐力壁（石膏ボード1.0倍×2）2倍
	耐力壁（構造用合板3.0倍×石膏ボード1.0倍）4倍
	火気検知器
	排気口
	配配管
	床下給気口
	給気口
	Sトラップ

	分電盤
	誘導灯C級片面
	LED非常灯ハロゲン13W相当
	LED非常灯ハロゲン30W相当

床面積 298.12㎡(90.00坪)
ポーチ 87.78㎡(26.50坪)
テラス 63.03㎡(19.03坪)
犬走り等 11.74㎡(3.54坪)

訂正



ミツヤジーホーム(株)一級建築士事務所
長野県知事登録(長野E)第47271号
一級建築士134984号 安江 高治

発行年月日
2025.02.07
作図年月日
2024.07.17

承認

担当

営業

現場

製図

社会福祉法人まるこ福祉会様邸とんぼハウス新築工事


誘導灯・非常灯プロット図

S = 1 / 100

図面№

E-05

A x2 A:パ° 祢 x2

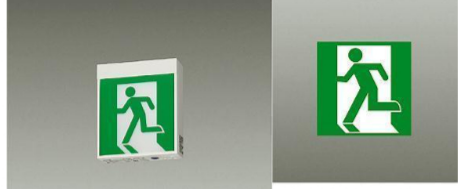

LED | 公共施設用
〈片面型〉C級(10形)
天井付・壁付兼用形
DEG-36861 E (本体)
消費電力 1.1W
¥33,900-(税抜) (LED内蔵)

LED LED 1.1W
●ポリカーボネート 白
●市148 高174 厚47mm 0.8kg ●2.5VA
●自己消費電力 ●蓄電池付(1.2V/0.7AH)
●公共施設用
(SH11-FBF20-C-SH11-FSF20-C)
●型式認定番号 1AS111-3618
●AC100V ●パ° 祢 3,300(税抜)(1枚)
●光源寿命60,000時間

B x1 B:パ° 祢 x1



LED | 公共施設用
〈片面型〉C級(10形)
天井付・壁付兼用形
DEG-36861 E (本体)
消費電力 1.1W
¥33,900-(税抜) (LED内蔵)

LED LED 1.1W
●ポリカーボネート 白
●市148 高174 厚47mm 0.8kg ●2.5VA
●自己消費電力 ●蓄電池付(1.2V/0.7AH)
●公共施設用
(SH11-FBF20-C-SH11-FSF20-C)
●型式認定番号 1AS111-3618
●AC100V ●パ° 祢 3,300(税抜)(1枚)
●光源寿命60,000時間

C x3 C:パ° 祢 x3



LED | 公共施設用
〈片面型〉C級(10形)
天井付・壁付兼用形
DEG-36861 E (本体)
消費電力 1.1W
¥33,900-(税抜) (LED内蔵)

LED LED 1.1W
●ポリカーボネート 白
●市148 高174 厚47mm 0.8kg ●2.5VA
●自己消費電力 ●蓄電池付(1.2V/0.7AH)
●公共施設用
(SH11-FBF20-C-SH11-FSF20-C)
●型式認定番号 1AS111-3618
●AC100V ●パ° 祢 3,300(税抜)(1枚)
●光源寿命60,000時間

D x1




LED | 公共施設用
〈片面型〉C級(10形)
天井付・壁付兼用形
DEG-36861 E (本体)
消費電力 1.1W
¥33,900-(税抜) (LED内蔵)

LED LED 1.1W
●ポリカーボネート 白
●市148 高174 厚47mm 0.8kg ●2.5VA
●自己消費電力 ●蓄電池付(1.2V/0.7AH)
●公共施設用
(SH11-FBF20-C-SH11-FSF20-C)
●型式認定番号 1AS111-3618
●AC100V ●パ° 祢 3,300(税抜)(1枚)
●光源寿命60,000時間

ご注意 誘導灯
誘導灯につきましては、
所轄の消防署にご確認
ください。
役所などの判断により、
器具台数、配灯位置の
変更が発生する可能性
がございます。

ご注意 非常灯
非常灯につきましては、
建築主事にご確認くだ
さい。
役所などの判断により、
器具台数、配灯位置の
変更が発生する可能性
がございます。

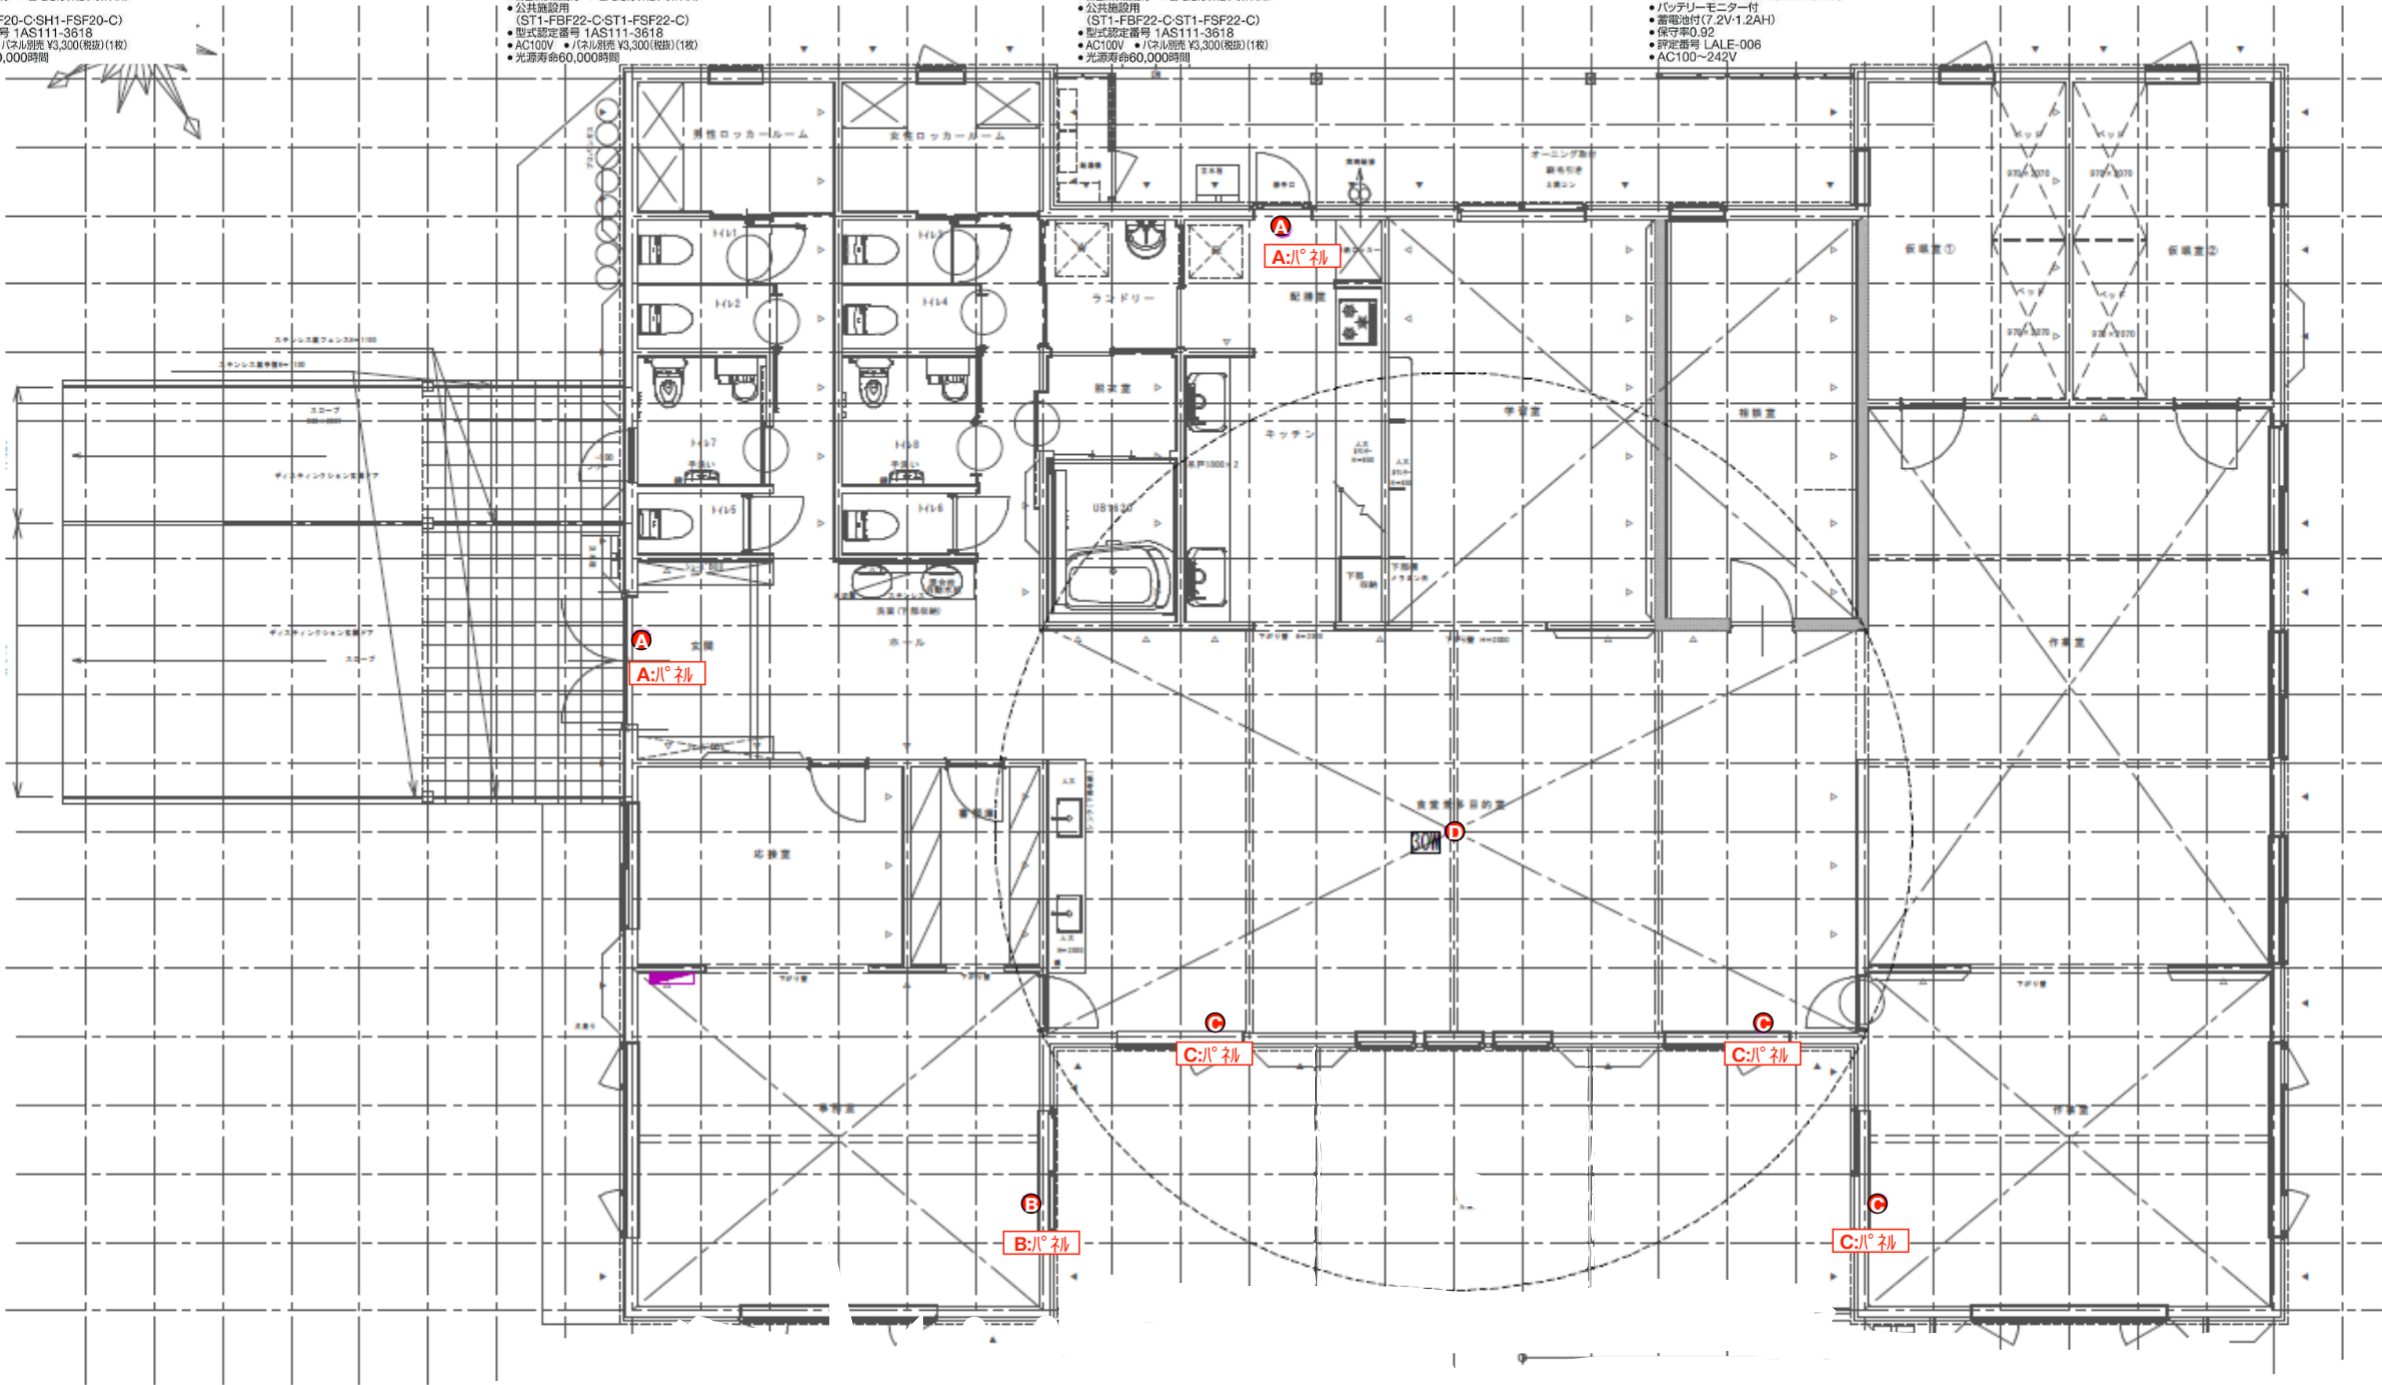



社内チェック		共通注意事項
サッシ開口	内装	地階、1階、2階の内装及び設置家具
内部建具開口		設備機器
仕様書照合		全てF☆☆☆☆を使用する。
小屋裏	小屋裏への通気止めあり	
建具	地階、1階、2階ドア全てアンダーカット	
照明	全ての機器においてLEDを使用	
暖房	パネルヒーター 床下配管、	
	全て基礎断熱区画内	
給湯	ヘッダー方式配管、配管径13A以下	
換気	直流モーター、ダクト内径75mm以上	
床壁断熱材使用		
凡	"13mm27mm475mm	
例	耐力壁（石膏ボード1.0倍×2）2倍	
	耐力壁（構造用合板3.0倍+石膏ボード1.0倍）4倍	
	火災報知器	
	排気口	
	配管	
	床下給気口	
	給気口	
	Sトラップ	

- 差動式スポット型感知器 2種
- 定温式スポット型感知器 1種防水
- S 煙式スポット型感知器 2種
- PXB 機器収容箱

床面積	298.12㎡(90.00坪)
ポーチ	87.78㎡(26.50坪)
テラス	63.03㎡(19.03坪)
犬走り等	11.74㎡(3.54坪)